

聚慧堂

United -wisdom Hall

湖州聚慧堂文化传播股份有限公司

湖州·师范学院教师教育学院办公室 室内装修设计图

项目地址：教师教育学院二楼

客户签字：

平面图/立面 图 索引表

图纸编号	图纸名称	图面修正/备注
	电施（强电）	
	电施（弱电）	
PL-01	原始框架图	
PL-02	墙体拆除尺寸图	
PL-03	新建墙体尺寸图	
PL-04	平面布置图	
PL-05	地面铺装图	
PL-06	顶面布置图	
PL-07	顶面尺寸图	
PL-08	灯具定位图	
PL-09	开关布置图	
PL-10	家具尺寸图	
PL-11	插座布置图	
PL-12	立面索引图	
EL-01	休闲区A立面	
EL-02	休闲区B立面	
EL-03	休闲区C立面/休闲区D立面	
EL-04	办公室1 A立面/办公室2 A立面	
EL-05	办公室1/2 B立面	
EL-06	办公室3 A立面	
EL-07	办公室3 B立面	
EL-08	办公室3 C立面	
EL-09	办公室6 A立面图	
EL-10	办公室6 B立面图	

[illegible]

注意：本图之尺寸均为设计尺寸，以图纸标注尺寸为准，勿以比例尺在图纸上测量，若与现场尺寸有误差，经设计师同意后，可根据现场情况作相应调整。本图之版权均为设计单位及设计师所有。

设计说明

项目编号：

1、设计依据：	接调配好成品，不得在工地现场自行调色。
1.1、甲方提供的设计委托书、设计任务书及其具体要求。	5.3、对定制及特殊构件，须由专业厂商提供加工图纸或样品，
1.2、甲方提供的专业设计院各专业竣工图。	经设计师认可后方可定制，厂家并负责指导施工。
1.3、国家和地方现行有关设计规范。	
1.3.1、《建筑内部装修设计防火规范》（GB50222-95）。	
1.3.2、《房屋建筑制图统一标准》（GB/T 50001-2010）。	
1.3.3、《建筑制图标准》（GB/T 50104-2010）。	
1.3.4、《房屋建筑室内装饰装修制图标准》（JGJ/T 244-2011）。	
1.3.5、《室内设计资料集》建筑工业出版社。	
1.3.6、其他与本装饰工程设计有关的相关专业国家规范。	
2、设计范围：	
2.1、甲方不委托乙方设计的内容有：土建改造设计、室外园林设计。	
2.2、本装饰工程相关的设施设备、家具、橱柜和成品门等由甲方另行订购，分别由各专业厂家出具图纸。	
3、图纸范围：	
3.1.1、原结构平面图； 6.1.2、原结构顶面图； 6.1.3、拆除结构平面图； 6.1.4、新建结构平面图；	
3.1.5、平面布置图； 6.1.6、 平面索引图； 6.1.7、墙身终饰平面图； 6.1.8、铺地平面图；	
3.1.9、天花平面图； 6.1.10、天花灯位尺寸平面图； 6.1.11、新建墙体立面图；	
4、图纸使用说明：	
4.1、所有图中标注尺寸为设计控制性尺寸，如与现场实际情况存在误差，应以现场实际情况为准。	
4.2、天花平面图中所示标高为地面完成面与所示顶面的相对标高。	
4.3、基础施工项目的施工工艺须按照施工规范和节点图制作施工，若节点图与其它图发生冲突时，以节点图为准。	
4.4、本方案对公共活动区域和主要卧室的照明按高级会所空间照度要求配置，请在图示吊灯处根据甲方选用灯具重量，事先做好悬挂的预埋件或加强承受荷载的处理。	
4.5、本图纸内容如与土建、电气、给排水、暖通、空调等专业以及其他产品设施厂商的施工安装方案发生矛盾时，需及时与设计师沟通情况，协调解决各方技术配合问题，共同实现设计效果，以期最大限度满足甲方要求。	
5、装饰材料和做法：	
5.1、本工程施工的基础材料由公司统一配置。各部位饰面材料及提供方式见《材料表》，除（甲供）材料外均由甲方委托乙方代为购买，提供。	
5.2、有色涂料应按照设计要求由厂家提供色卡和调好的涂料色样经设计师和甲方验样认可。所有涂料均由厂家直	

注意：
本图之尺寸均为设计尺寸，以图纸标注尺寸为准，勿以比例尺在图纸上测量，若与现场尺寸有误差，经设计师同意后，可根据现场情况作相应调整。本图之版权均为设计单位及设计师所有。

 United -wisdom Hall 湖州聚慧堂文化传播股份有限公司	工程名称： 教师教育学院二楼办公室	设计师：	项目经理：	制图员：	客户签字：
	图纸名称： 设计说明				

电气设计说明

一、设计依据:

- 1.《低压配电设计规范》GB 50054—2011
- 2.《民用建筑电气设计规范》JGJ 16—2008
- 3.《供配电系统设计规范》GB50052—2009
- 4.《建筑设计防火规范》GB50016—2018
- 5.《建筑照明设计标准》GB50034—2013
- 6.其它有关国家及地方的现行规程、规范及标准。
- 7.相关专业提供的工程设计资料。

二、工程概况:

室内装修电气图纸。

三、设计范围:

本工程装饰范围:本工程装饰局部空间。本设计包括楼内装饰设计范围内的以下电气系统:~220/380V 低压照明、插座、空调插座。应急照明及疏散指示详见消防设计。
楼层配电箱出线根据装修需要调整。本次弱电设计系统,只负责弱电箱出线到终端,弱电系统由弱电公司专业化设计。

四、电源:

- 1.本工程负荷分级按原设计,其中应急照明按二级负荷设计;设备、一般照明按三级负荷设计。
- 2.本工程沿用原建筑设计用电电源进线电缆、总配电箱和各层层箱,各层层箱及分箱内元器件、层箱至分箱之间管线按装修设计要求调整。

五、干线敷设:

- 1.干线普通负荷选用WDZC—YJY电缆,出线经桥架或穿管敷设至各设备及各楼配电箱。
- 2.电缆在竖井、桥架内不穿管,竖井内电缆沿井壁桥架垂直敷设,其它埋地或经吊顶的电缆,导线均应穿钢管敷设,管线暗敷在楼板、墙体及地面内时保护层厚度不小于30mm。
- 3.电气管线敷设时应与土施工密切配合,管线穿越剪力墙、柱、梁、楼板等时均应事先预埋套管,竖井内管线敷设完毕后,应将孔洞和缝隙用防火材料每层封堵。
- 4.本工程所有电气管线,凡沿吊顶内、墙壁明敷的管线一律由支架、吊架支撑并用管卡固定,支架均应作防腐处理。

六、分支线敷设:

- 1.除图中已注明外,所有分支线均用WDZC—BYJ单芯铜线穿JDG管暗敷,配管选择按下表:
同管内管径大于6寸时,宜分管敷设。

导线截面 mm ²	二根	三根	四根	五根	六根
	JDG	JDG	JDG	JDG	JDG
1.0	16	20	20	20	25
1.5	16	20	20	20	25
2.5	16	20	20	25	25
4.0	20	25	25	25	32

- 2.凡引入设备的末端管线不得裸露,必须采用金属软管保护。

七、设备安装

- 1.设备安装高度:所有非特殊注明照明、动力配电箱底边距地1.5米暗设,开关等距地1.3米暗设。非特殊注明的插座距地0.3米暗设。卫生间灯头采用防潮灯头。茶几上插座离地1.0m。
- 2.安装高度低于2.4m时的灯具及一类灯具,需增加一根PE线,平面图中不再标注。
- 3.除地插外,所有开关、插座均为86盒型;插座回路为单相三线制,插座箱为三相五线制,图中均不再标注。
- 4.消防应急照明灯具和灯光疏散指示标志的备用电源的连续供电时间不应少于30min(除特殊注明外),楼梯间应急照明及疏散指示按原设计,其余均采用嵌墙安装。
- 5.落地式配电箱均用10#槽钢作基础并抬高。

八、节能:

- 1.节能设计编制依据:
《建筑照明设计标准》GB50034—2013
《智能建筑设计标准》GB50314—2015
《公共建筑节能设计标准》GB 50189—2015
《建筑节能工程施工质量验收规范》GB50411—2014
《全国民用建筑工程设计技术措施节能专篇—电气》《浙江省建筑节能管理办法》
- 2.照度及节能标准:
所有灯具均采用新型LED光源灯具,功率因素不小于0.9。主要场所照度、LPD、灯具效率满足《建筑照明设计标准》GB50034—2013的要求。
- 3.所有场所照明采用就地分组开关控制。

九、其它:

- 1.电信、网络等弱电系统由业主委托相关专业单位设计,不在本次设计范围,弱电进线位置和预埋进线套管要求见弱电施工图。
- 2.凡与施工有关而又未说明之处,参见国家、地方标准图集施工,或与设计院协商解决。
- 3.本工程所选设备、材料,必须具有国家检测中心的检测合格证书(CCC认证);必须满足与产品相关的国家标准。
- 4.为设计方便,所选设备型号仅供参考,招标所确定的设备规格、性能等技术指标,不应低于图纸的要求。
- 5.根据国务院签发的《建设工程质量管理条例》
 - a.本设计文件需报县级以上人民政府建设行政主管部门或其他有关部门、施工图审图部门审查批准后,方可使用。
 - b.建设方应提供电源、电信、电视等市政原始资料,原始资料应真实、准确、齐全。
 - c.施工单位必须按照工程设计图纸和施工技术标准施工,不得擅自修改工程设计。施工单位在施工过程中发现设计文件和图纸有差错的,应当及时提出意见和建议。
 - d.建设工程竣工验收时,必须具备设计单位签署的质量合格文件。

十、图例

标注安装方式的文字符号					
	引至上一层和下一层		管线、线槽、桥架等由下一层引来并引向上一层		所有连接的灯具由同一只开关或断路器控制
	由下一层引来和上一层引来				
WC	沿墙暗敷	CT	沿桥架敷设	SC	穿焊接钢管敷设
CC	暗敷设在不能进入的吊顶内	MR	金属封闭式线槽	JDG	套接紧定式镀锌钢管敷设
FC	沿地板或地坪暗敷	ST	穿镀锌钢管敷设		

注意:

本图之尺寸均为设计尺寸,以图纸标注尺寸为准,勿以比例尺在图纸上测量,若与现场尺寸有误差,经设计师同意后,可根据现场情况作相应调整。本图之版权均为设计单位及设计师所有。




工程名称:
教师教育学院二楼办公室
图纸名称:
电气设计说明

设计师:

项目经理:



制图员:

客户签字:

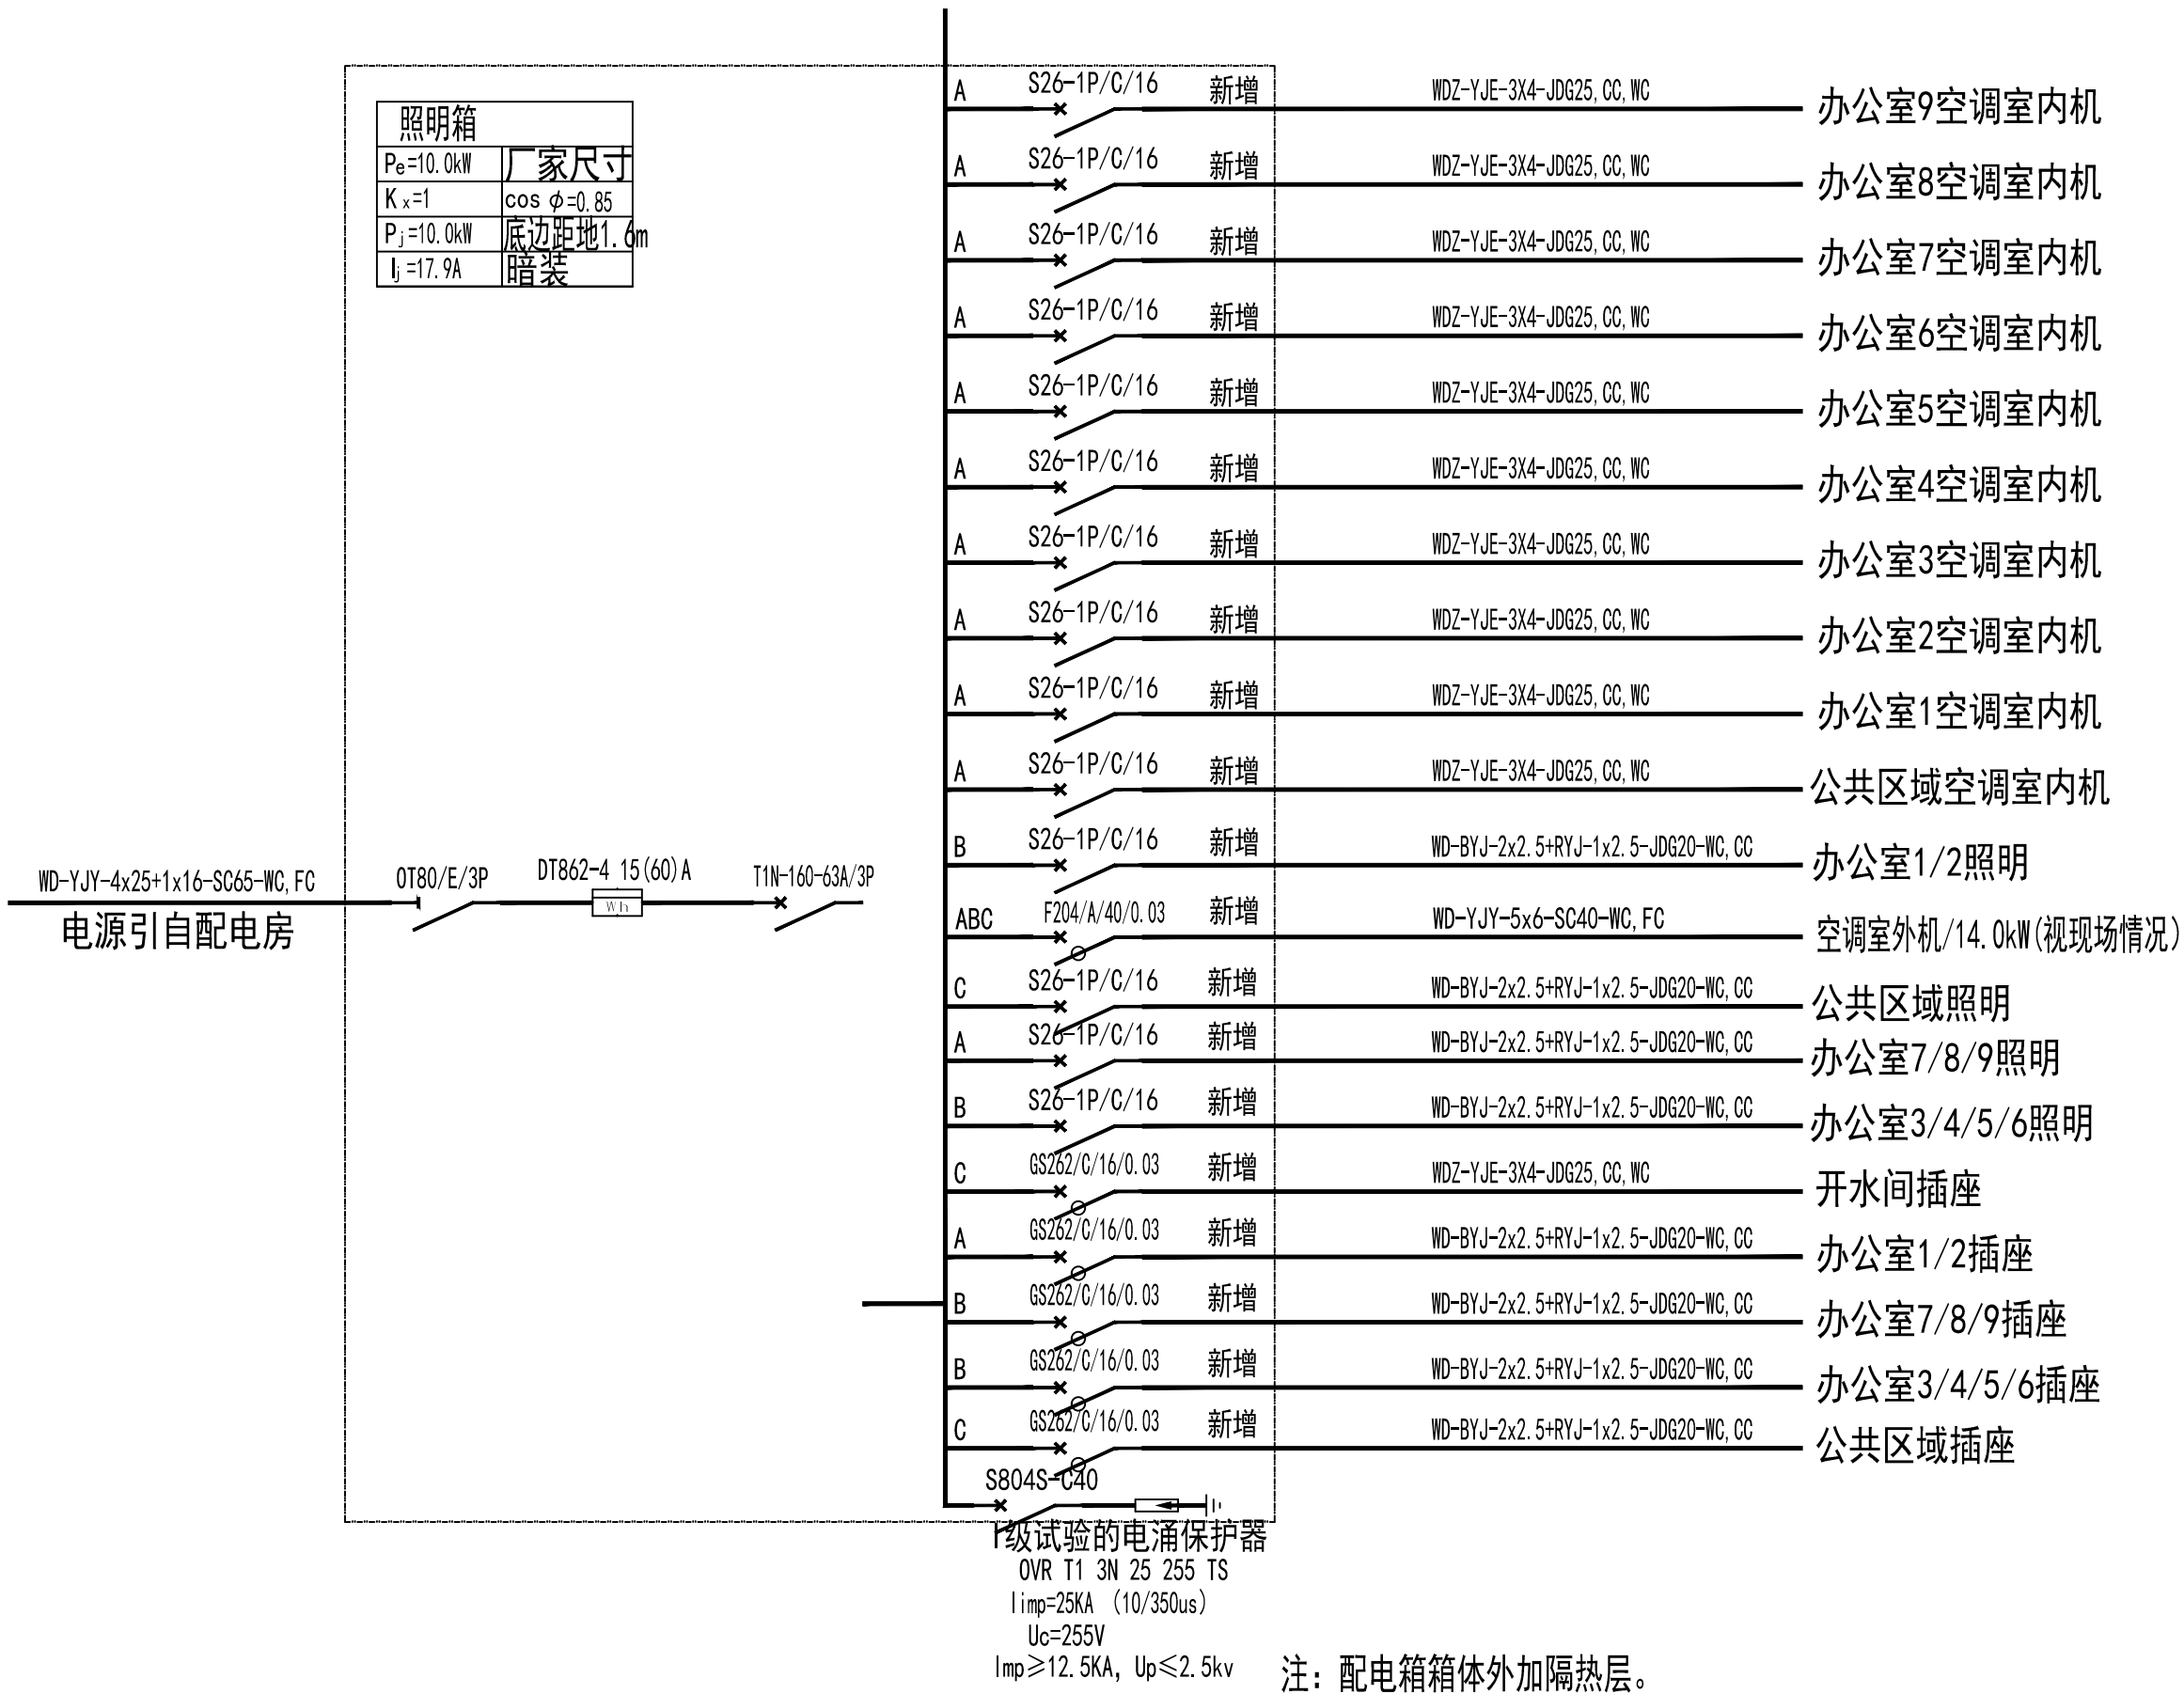

注意：
本图之尺寸均为设计尺寸，以图纸标注尺寸为准，勿以比例尺在图纸上测量，若与现场尺寸有误差，经设计师同意后，可根据现场情况作相应调整。本图之版权均为设计单位及设计师所有。


 聚慧堂 United-Wisdom Hall 湖州聚慧堂文化传播股份有限公司	工程名称: 教师教育学院二楼办公室	PROJECT	设计师:		项目经理:		制图员:	PL-00	客户签字:	
	图纸名称: 电施(强电)	DRAWING TITLE					图纸编号:			

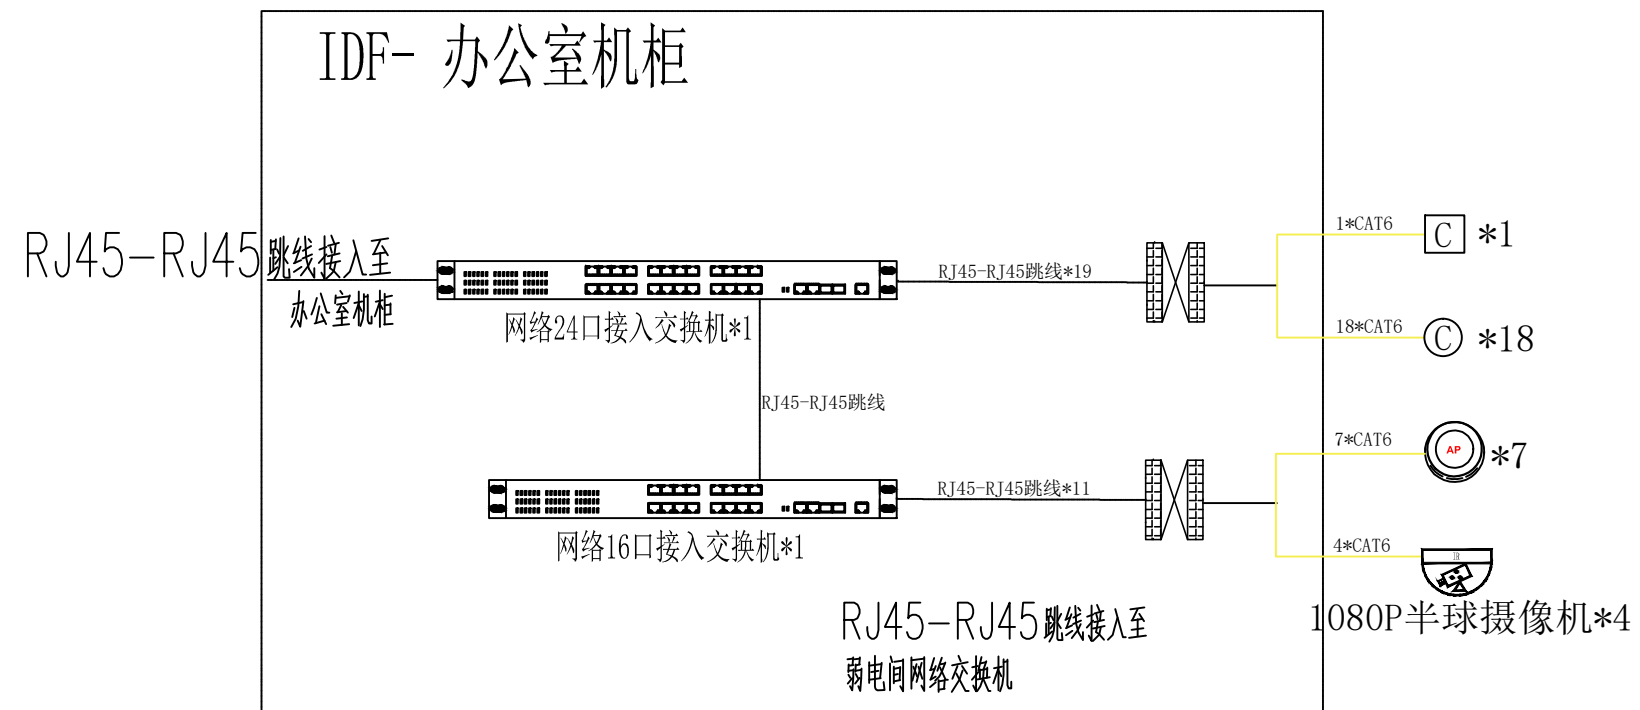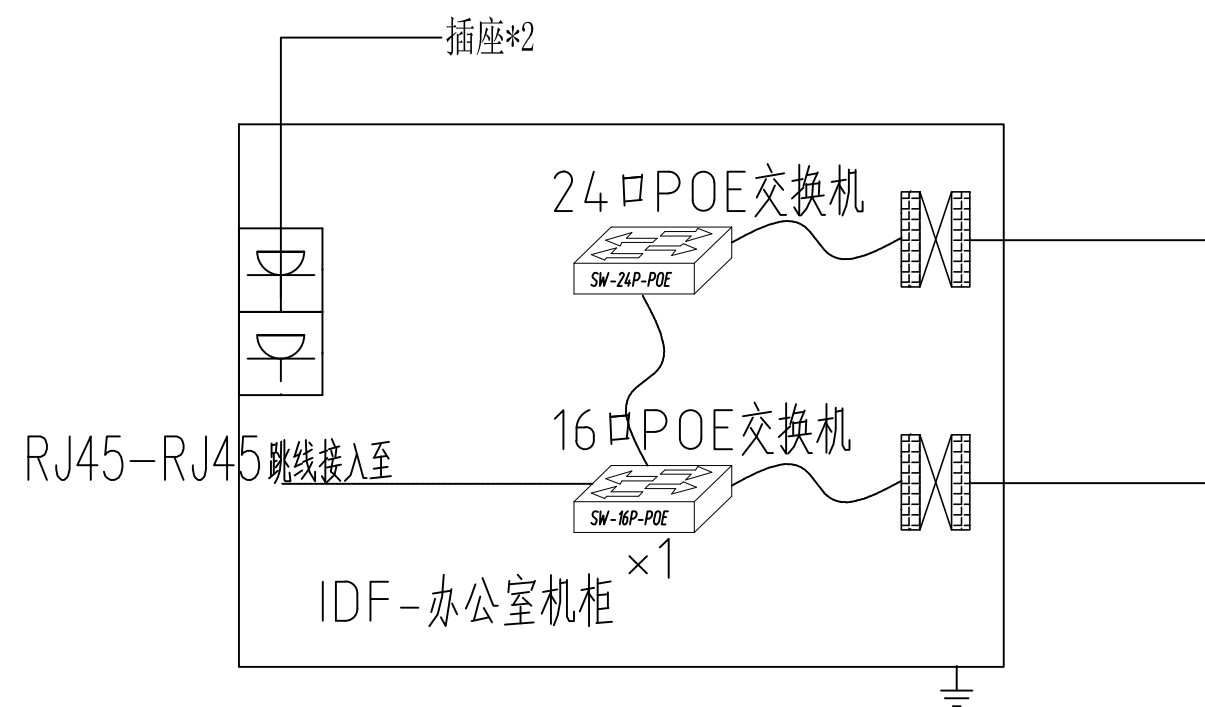

图例说明:

	1080高清半球摄像机		24口六类铜缆配线架
	PDU电源, 消控机房UPS供电		RJ45-RJ45六类铜缆跳线
	3米LC-LC单模双工光跳线		地板网络资讯插座
	接入POE交换机		双网口信息插座
	吸顶ap端		


注意:
本图之尺寸均为设计尺寸, 以图纸标注尺寸为准, 勿以比例尺在图纸上测量, 若与现场尺寸有误差, 经设计师同意后, 可根据现场情况作相应调整。本图之版权均为设计单位及设计师所有。

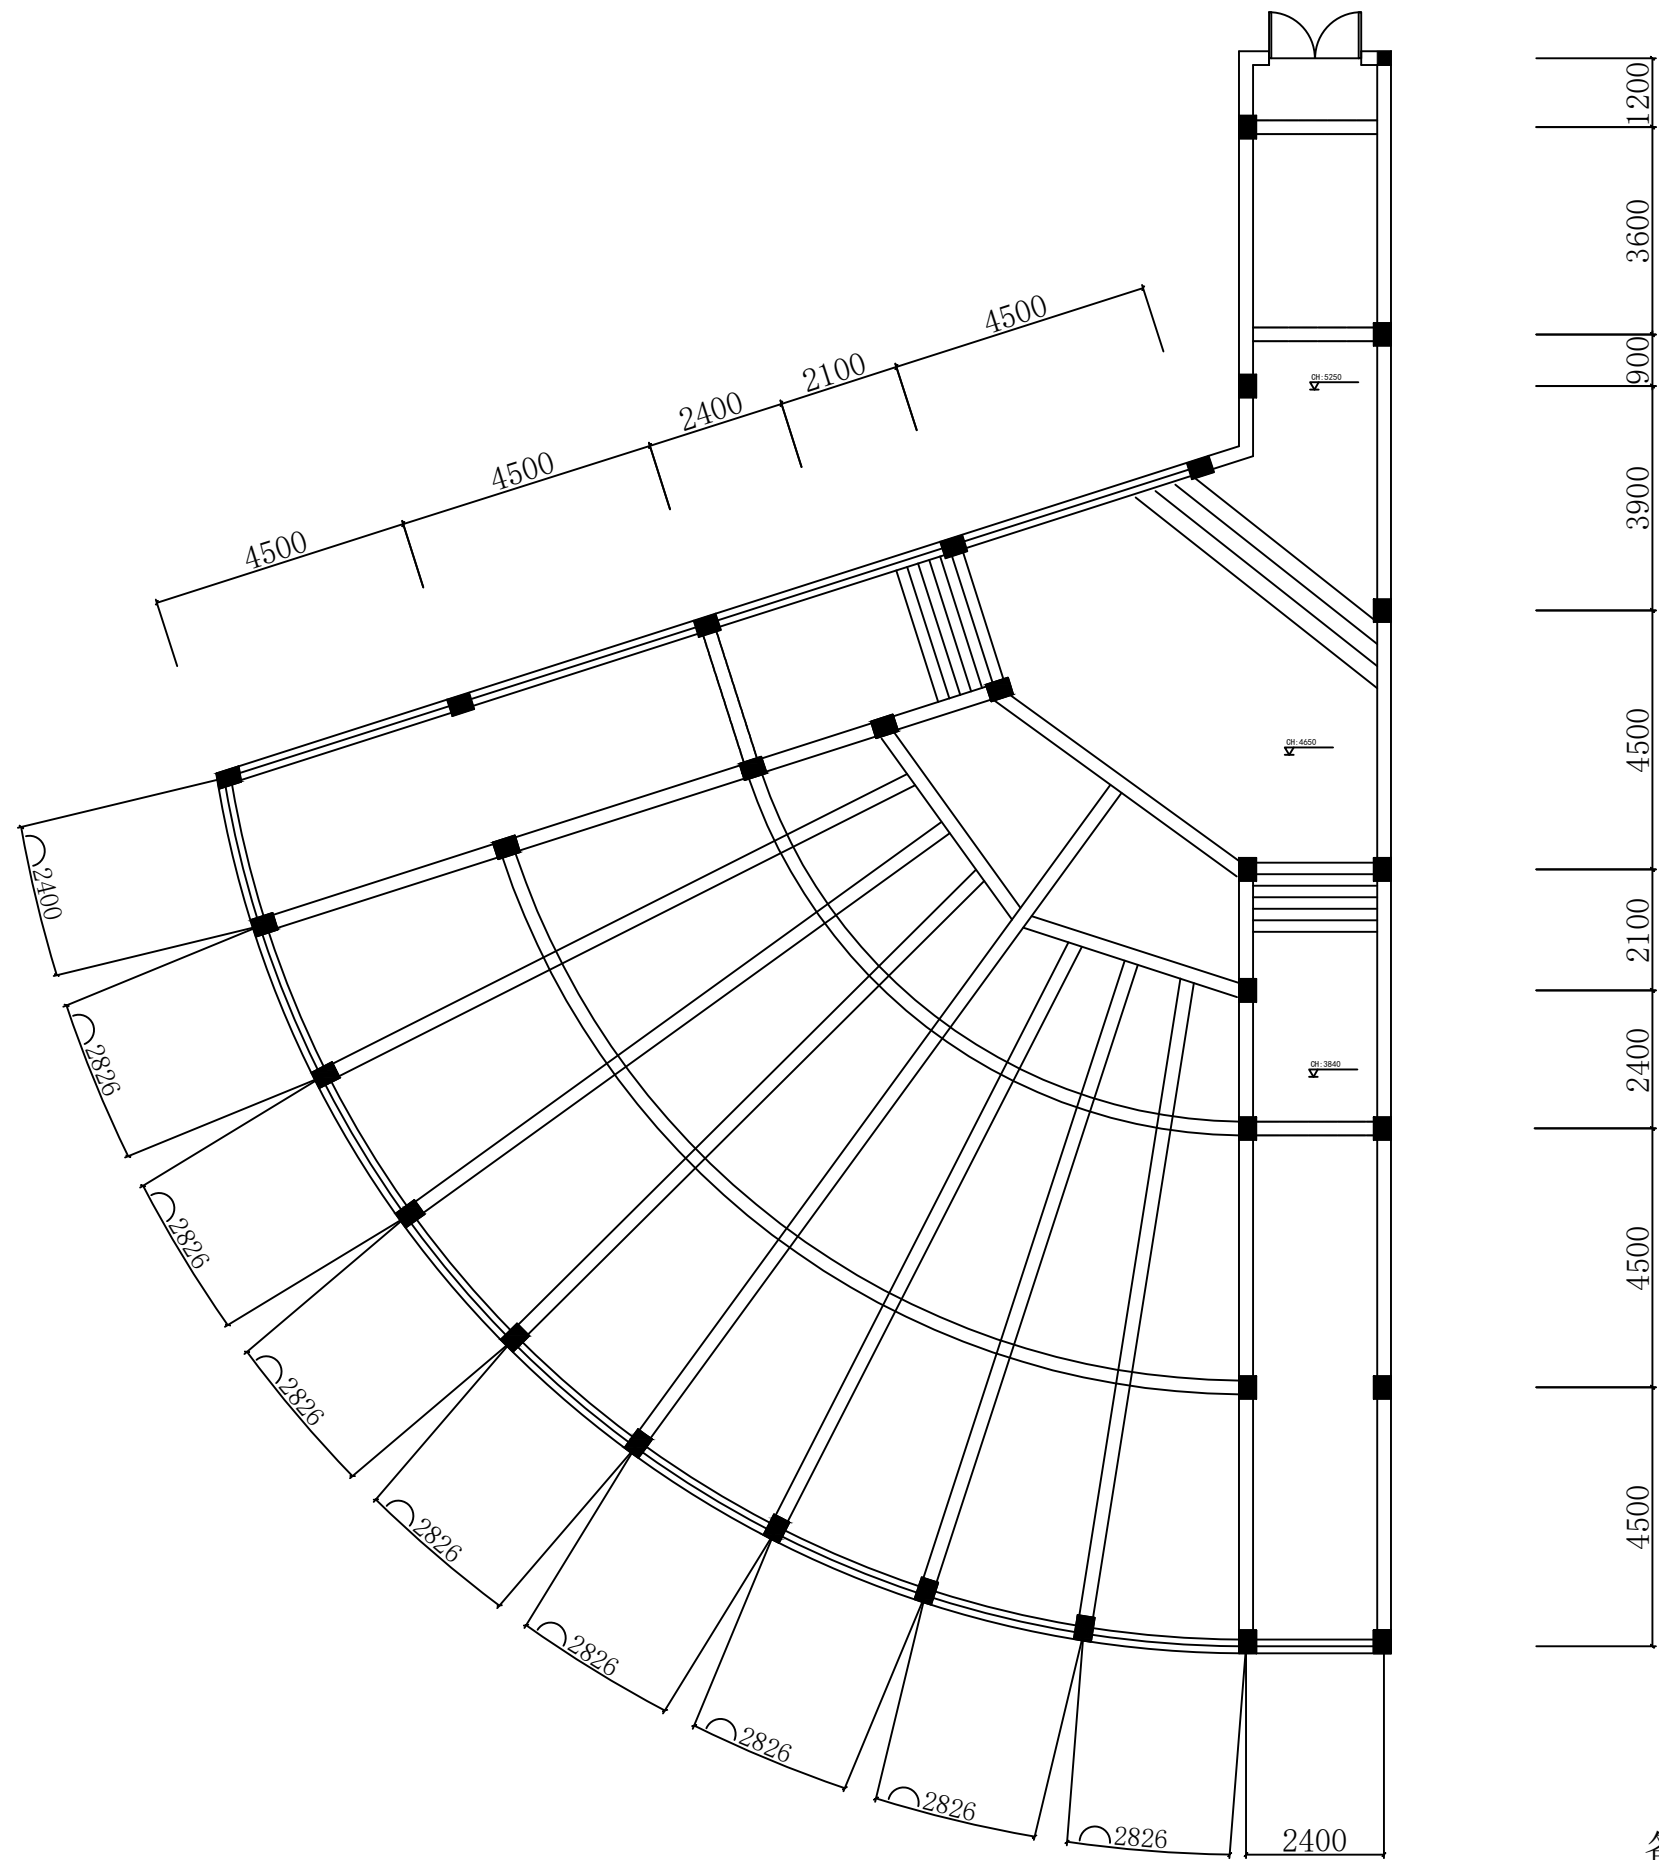

注意：
本图之尺寸均为设计尺寸，以图纸标注尺寸为准，勿以比例尺在图纸上测量，若与现场尺寸有误差，经设计师同意后，可根据现场情况作相应调整。本图之版权均为设计单位及设计师所有。

备注：原建筑内部结构（除承重结构）全部拆除

 聚慧堂 United -wisdom Hall 湖州聚慧堂文化传播股份有限公司	工程名称： 教师教育学院二楼办公室	设计师：	项目经理：	制图员：		客户签字：	
	图纸名称： 原始框架图				图纸编号： PL-01		

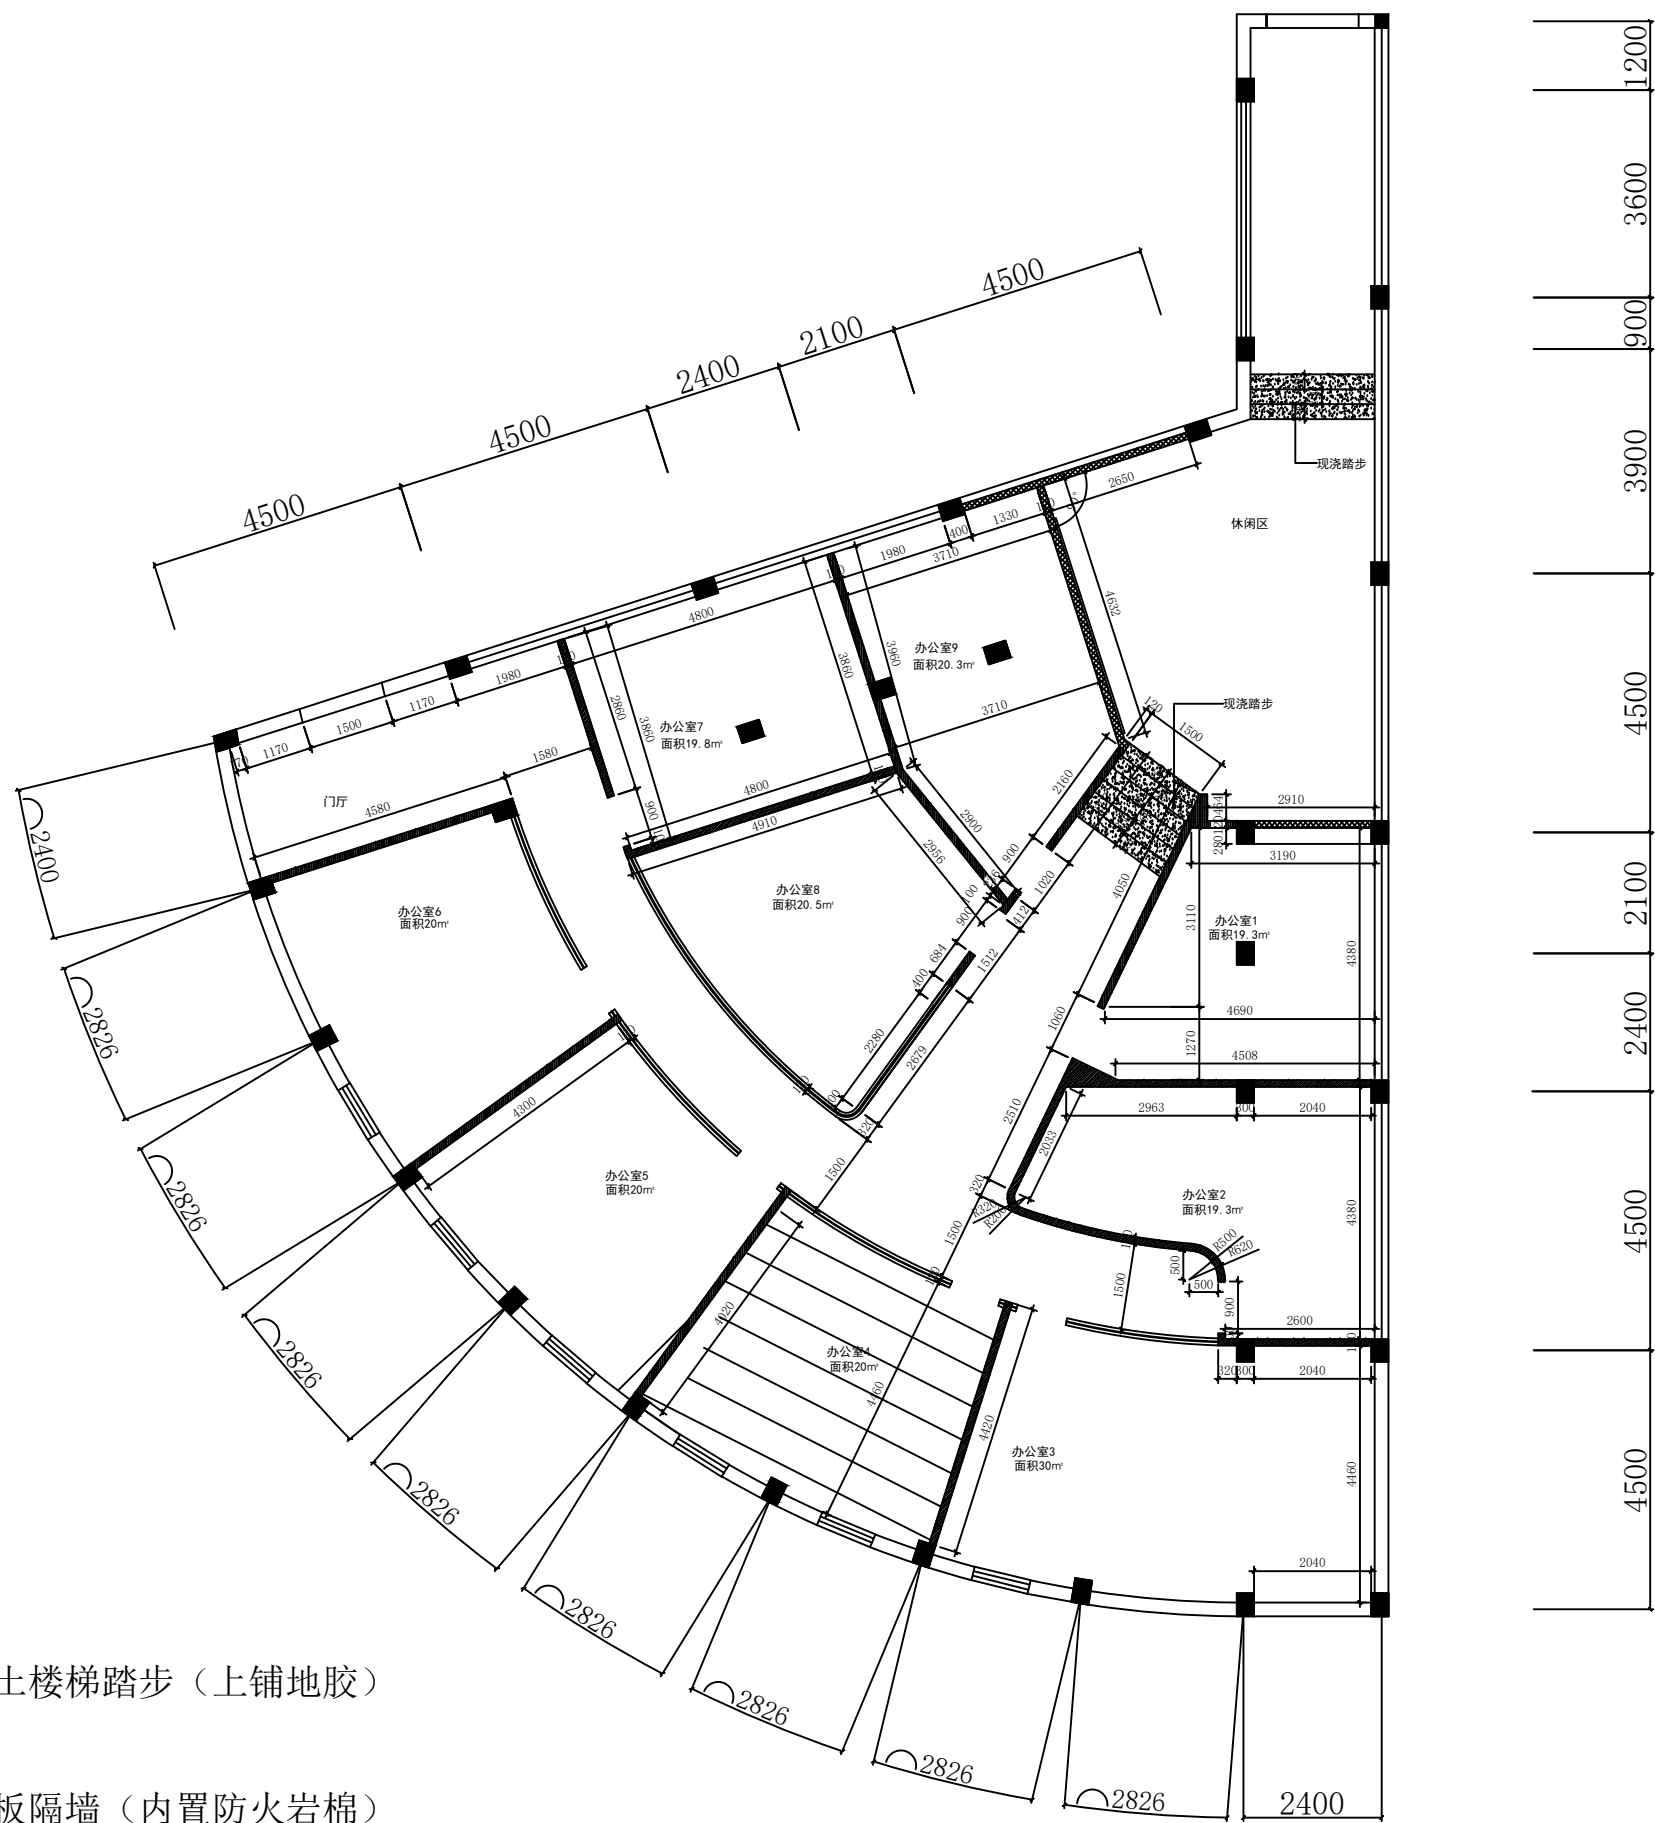

- 模板现浇钢筋混凝土楼梯踏步（上铺地胶）
- 新建多孔砖墙体
- 新建轻钢龙骨石膏板隔墙（内置防火岩棉）

注意：
本图之尺寸均为设计尺寸，以图纸标注尺寸为准，勿以比例尺在图纸上测量，若与现场尺寸有误差，经设计师同意后，可根据现场情况作相应调整。本图之版权均为设计单位及设计师所有。



工程名称：教师教育学院二楼办公室
图纸名称：新建墙体尺寸图

设计师：


项目经理：

制图员：

图纸编号：

PL-03

客户签字：

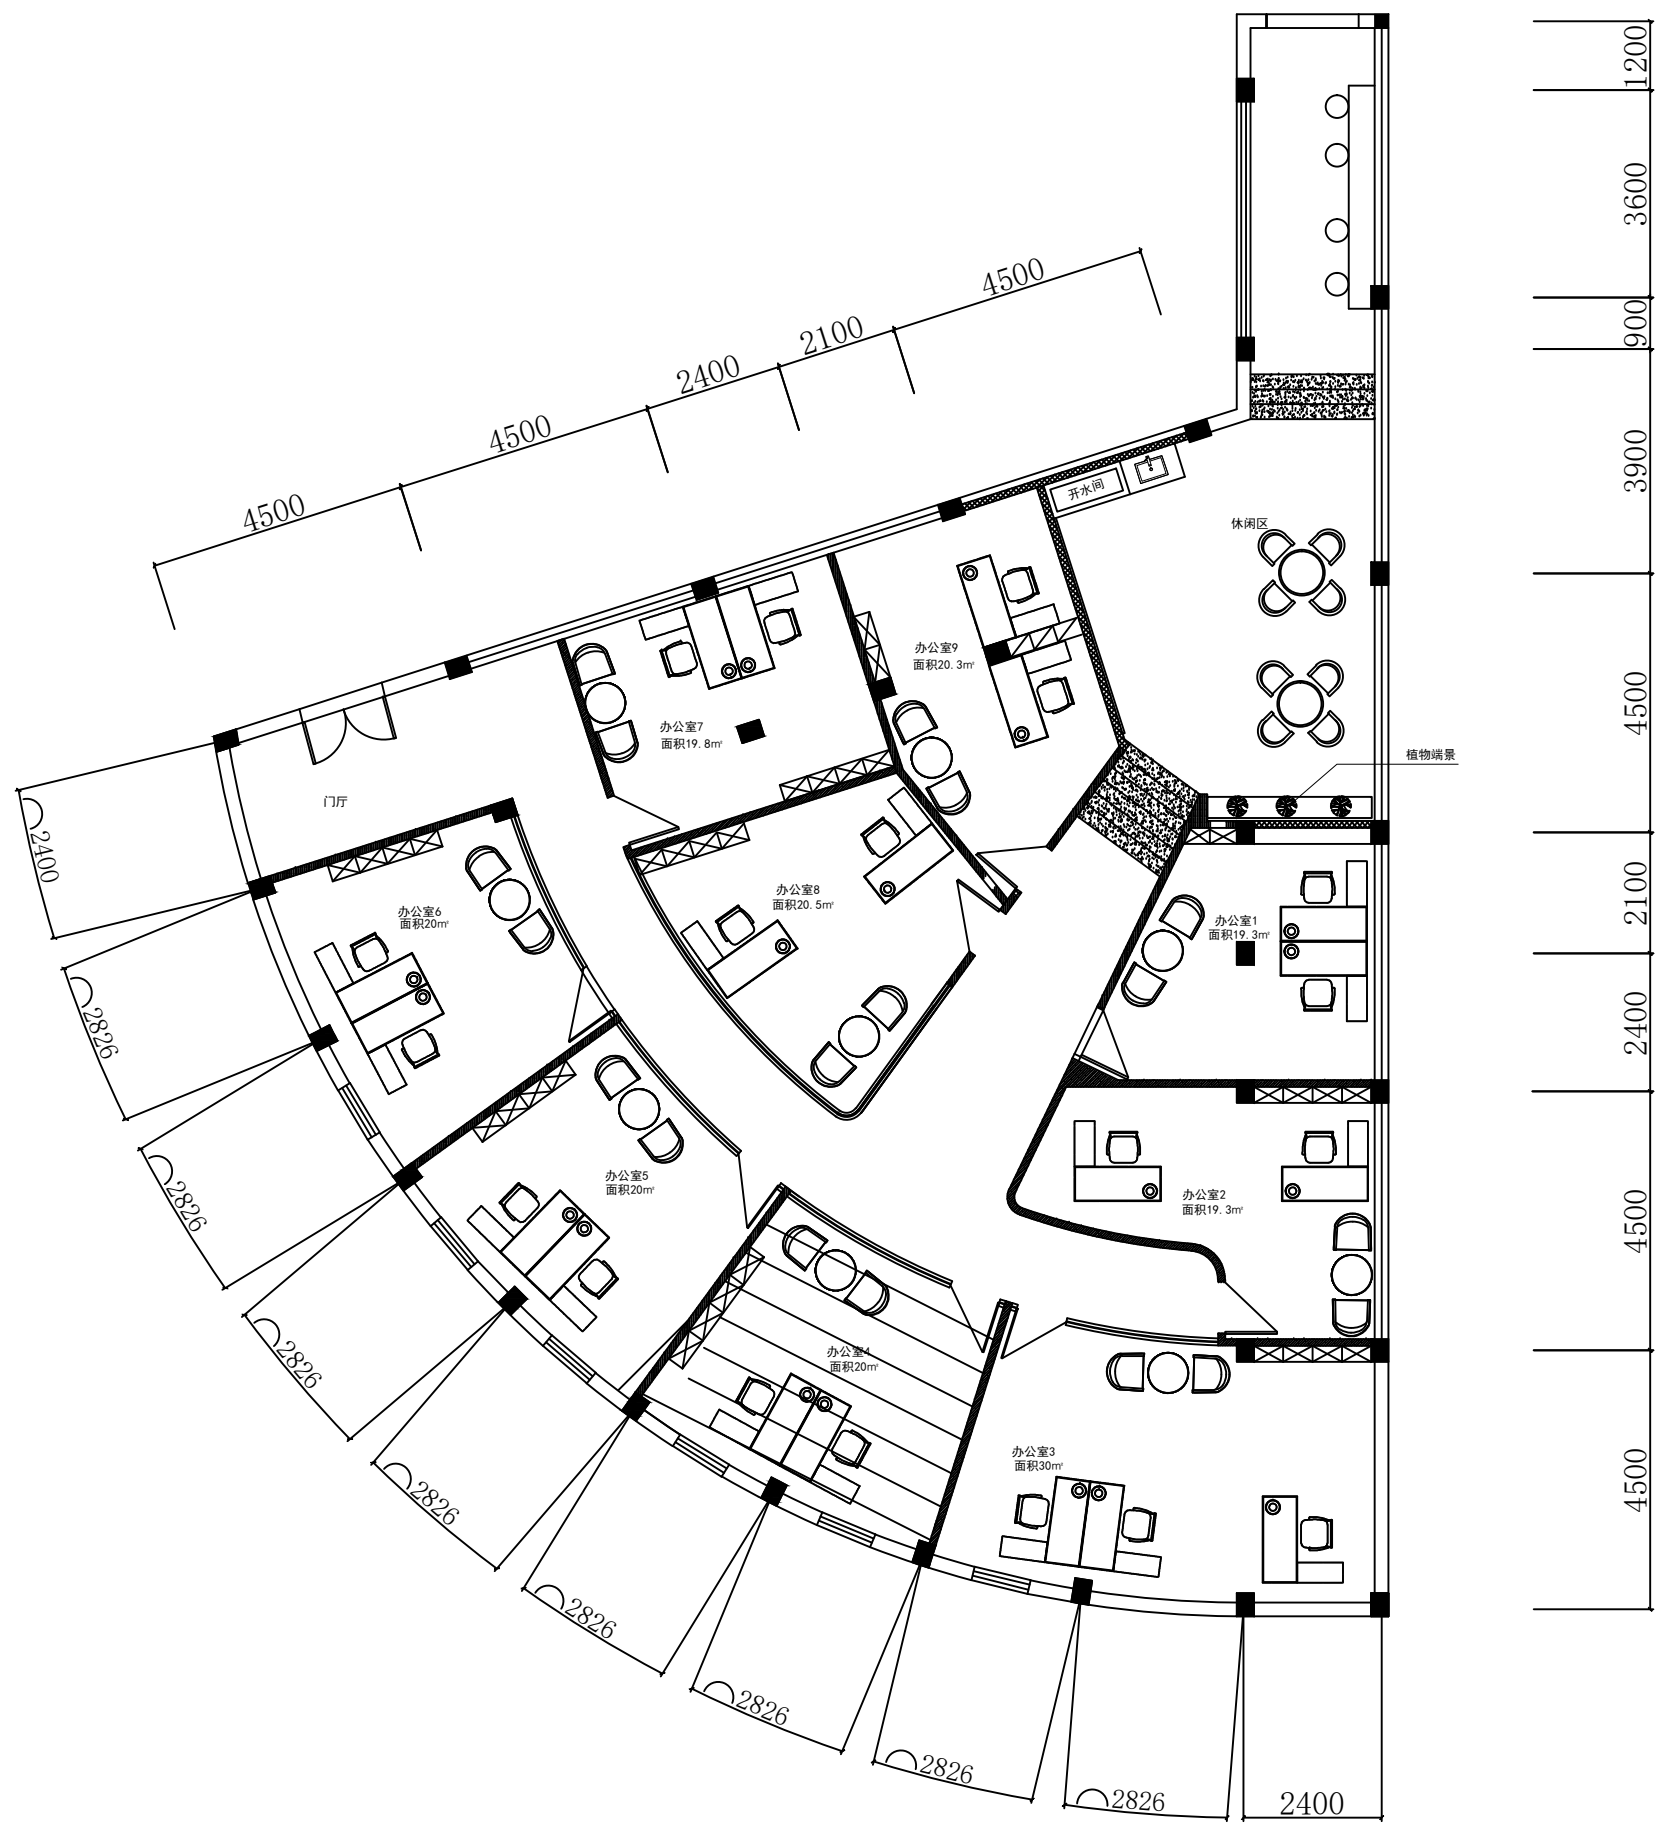

注意：
本图之尺寸均为设计尺寸，以图纸标注尺寸为准，勿以比例尺在图纸上测量，若与现场尺寸有误差，经设计师同意后，可根据现场情况作相应调整。本图之版权均为设计单位及设计师所有。



工程名称：教师教育学院二楼办公室
图纸名称：平面布置图

设计师：


项目经理：

制图员：

图纸编号：

PL-04

客户签字：

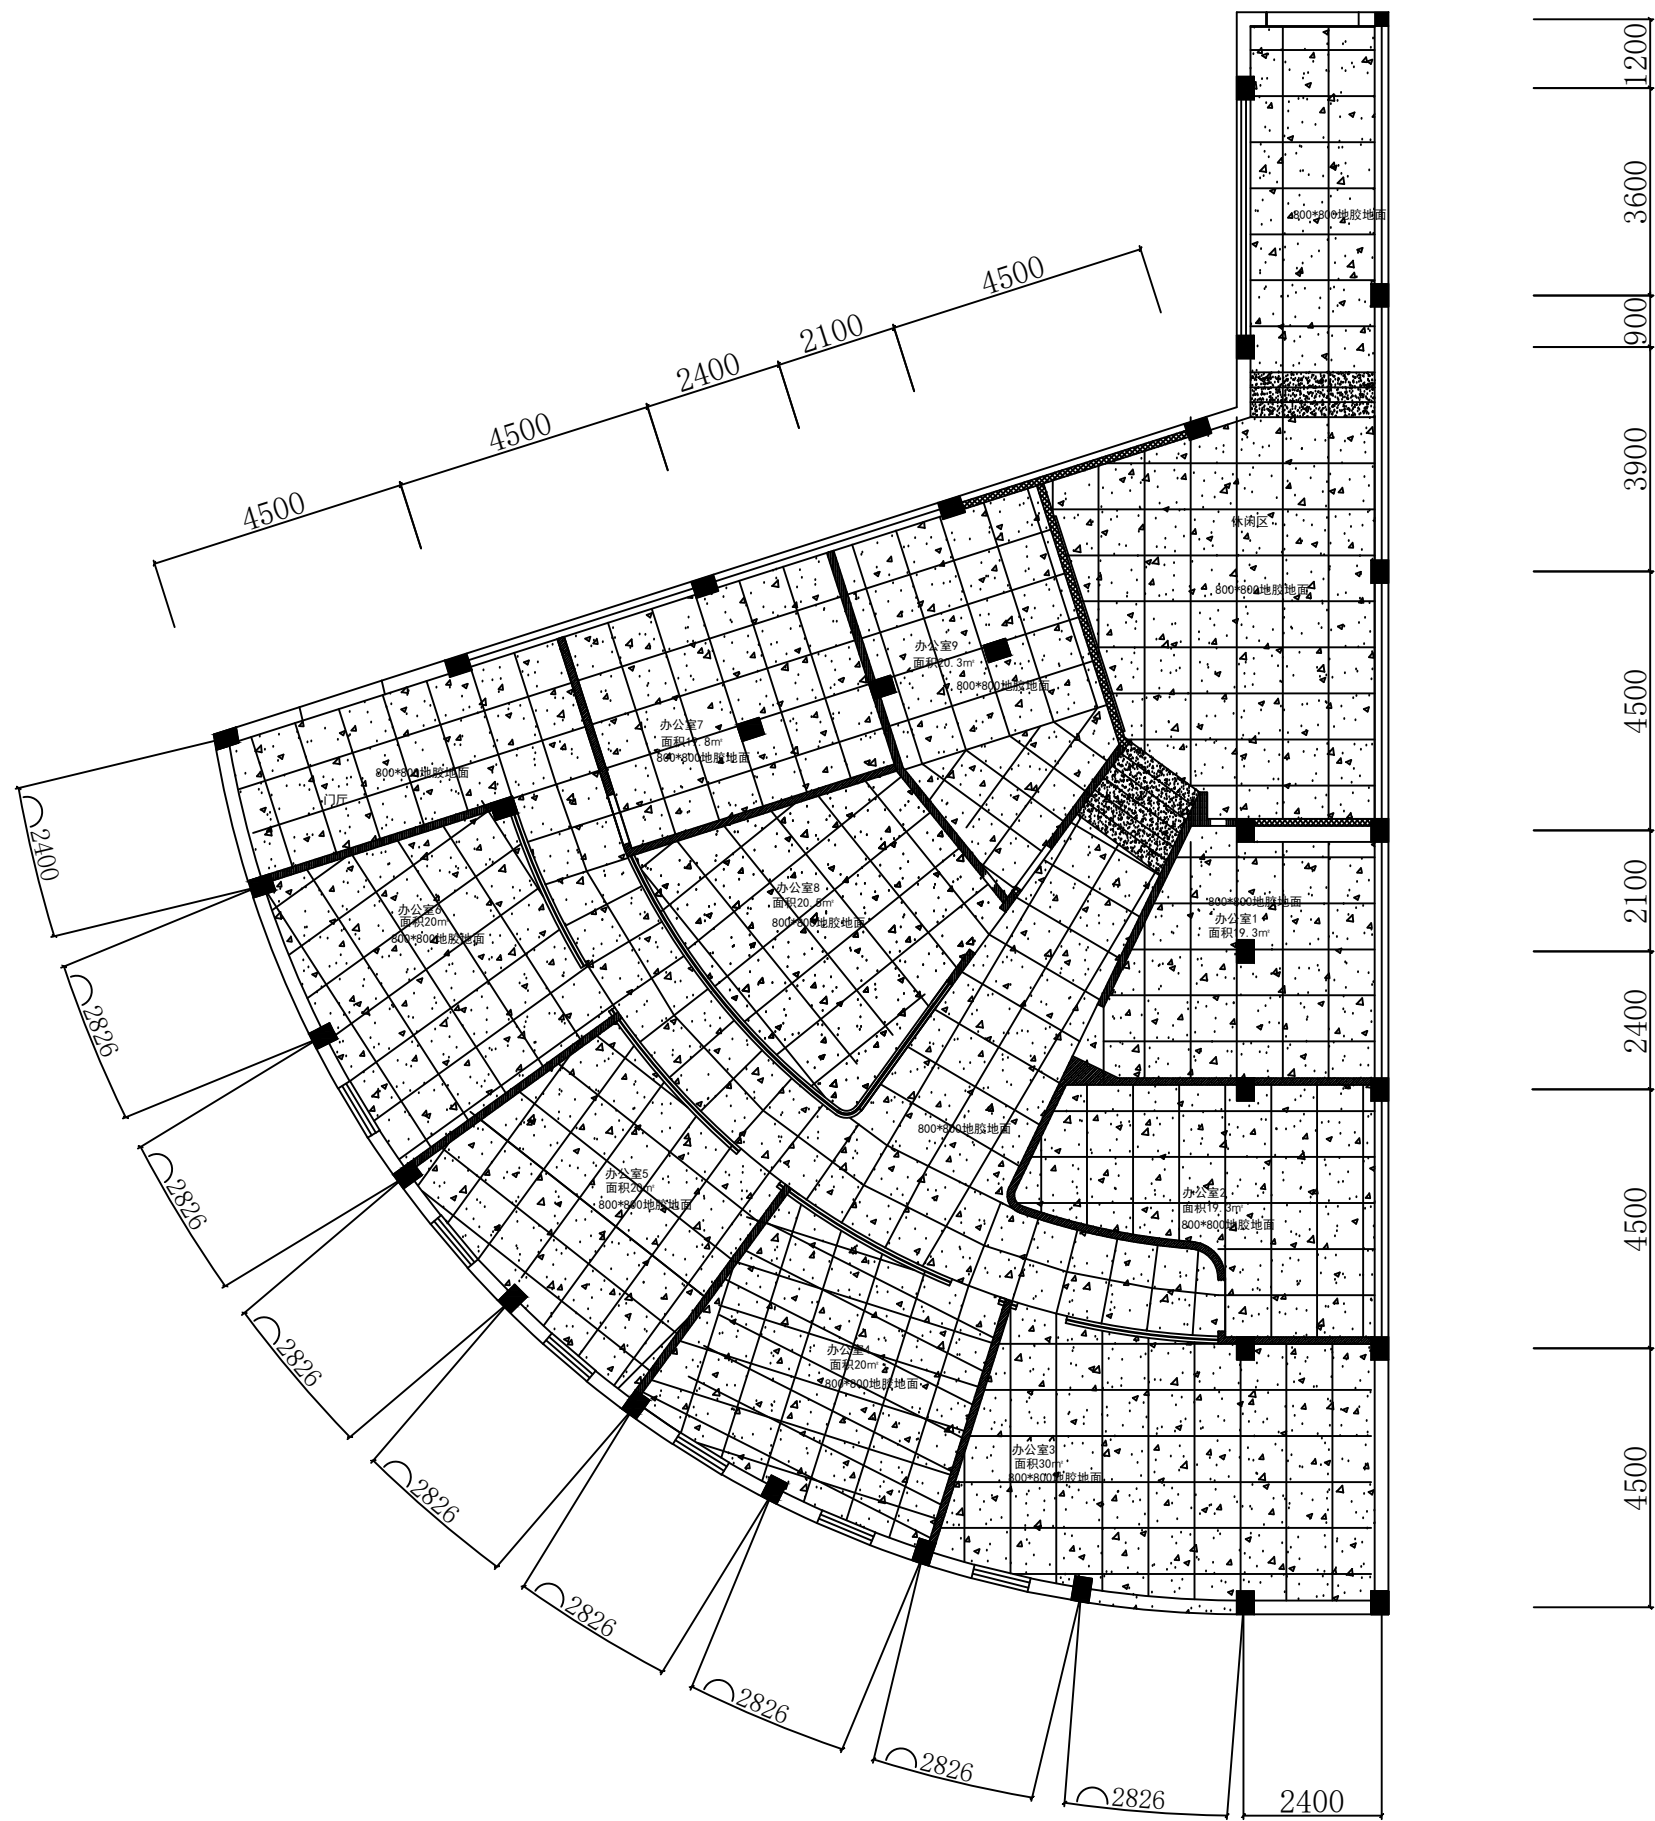

注意：
本图之尺寸均为设计尺寸，以图纸标注尺寸为准，勿以比例尺在图纸上测量，若与现场尺寸有误差，经设计师同意后，可根据现场情况作相应调整。本图之版权均为设计单位及设计师所有。



工程名称: PROJECT
教师教育学院二楼办公室
图纸名称: DRAWING TITLE
地面铺装图

设计师:

项目经理:

制图员:

图纸编号:

PL-05

客户签字:


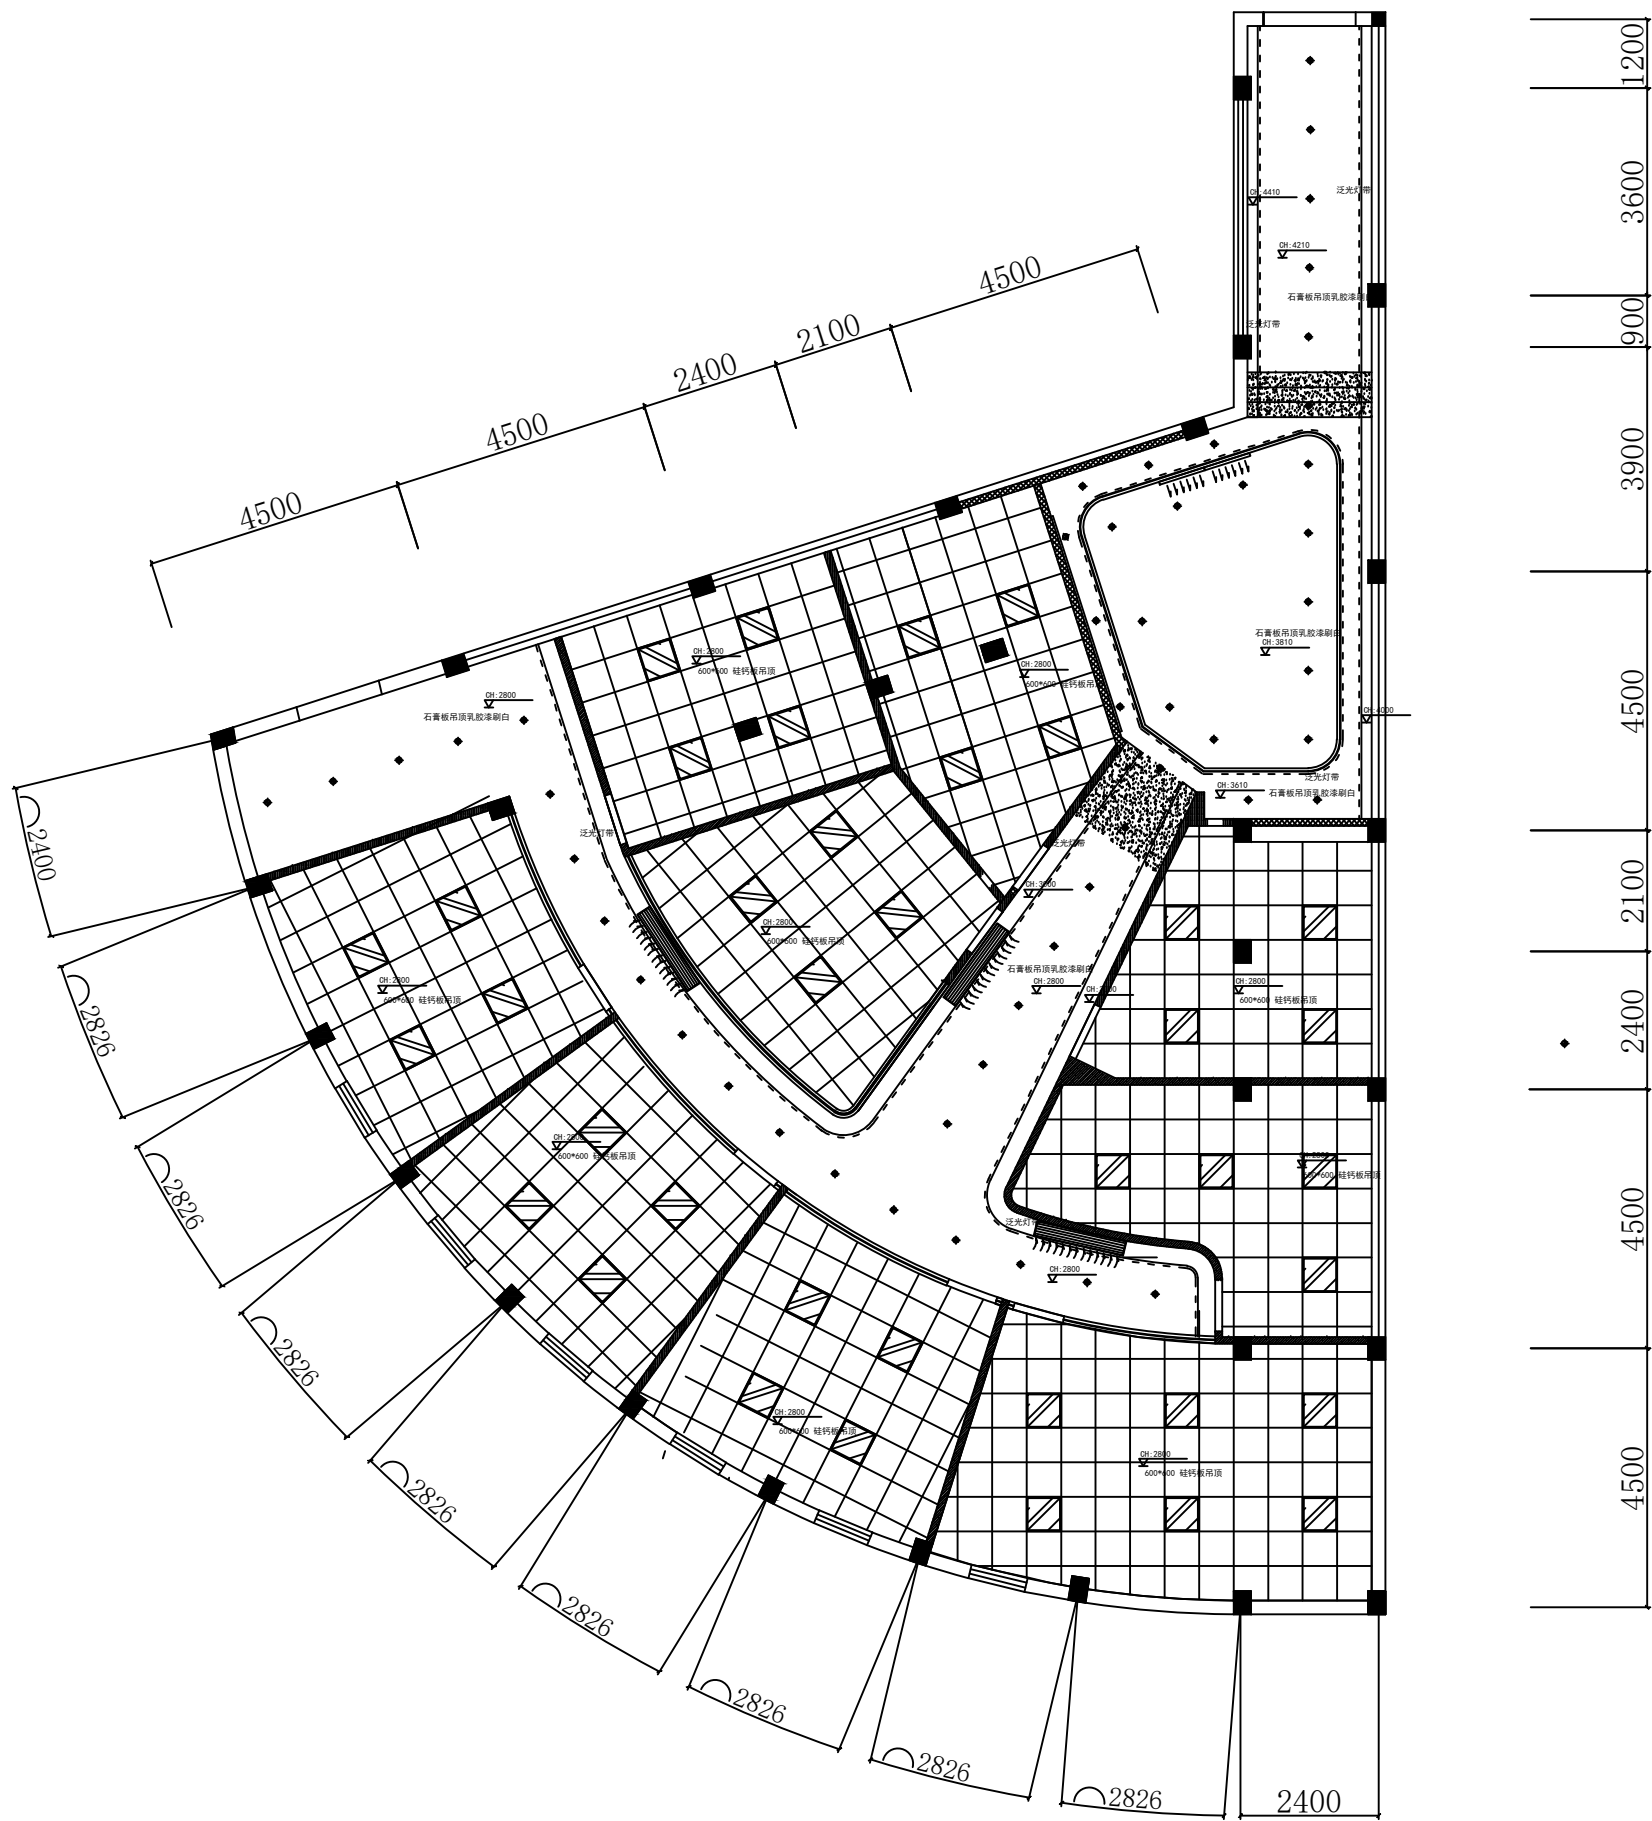


图 例	说 明
	出风口
	风管
	侧吹式线形出风口, h=100mm
	侧吹式线形回风口, h=100mm
	下吹式线形出风口, W=100mm
	下吹式线形回风口, W=100mm
	下吹式线形出风口, 检修口
	600*600配套集成灯具
	冷媒管 ϕ 100
	暗装卧室内内机
	空调有线控制器
	维修口 450x450mm 310x700mm
	干燥机
	干燥机开关

注意：
本图之尺寸均为设计尺寸，以图纸标注尺寸为准，勿以比例尺在图纸上测量，若与现场尺寸有误差，经设计师同意后，可根据现场情况作相应调整。本图之版权均为设计单位及设计师所有。



注意：
本图之尺寸均为设计尺寸，以图纸标注尺寸为准，勿以比例尺在图纸上测量，若与现场尺寸有误差，经设计师同意后，可根据现场情况作相应调整。本图之版权均为设计单位及设计师所有。

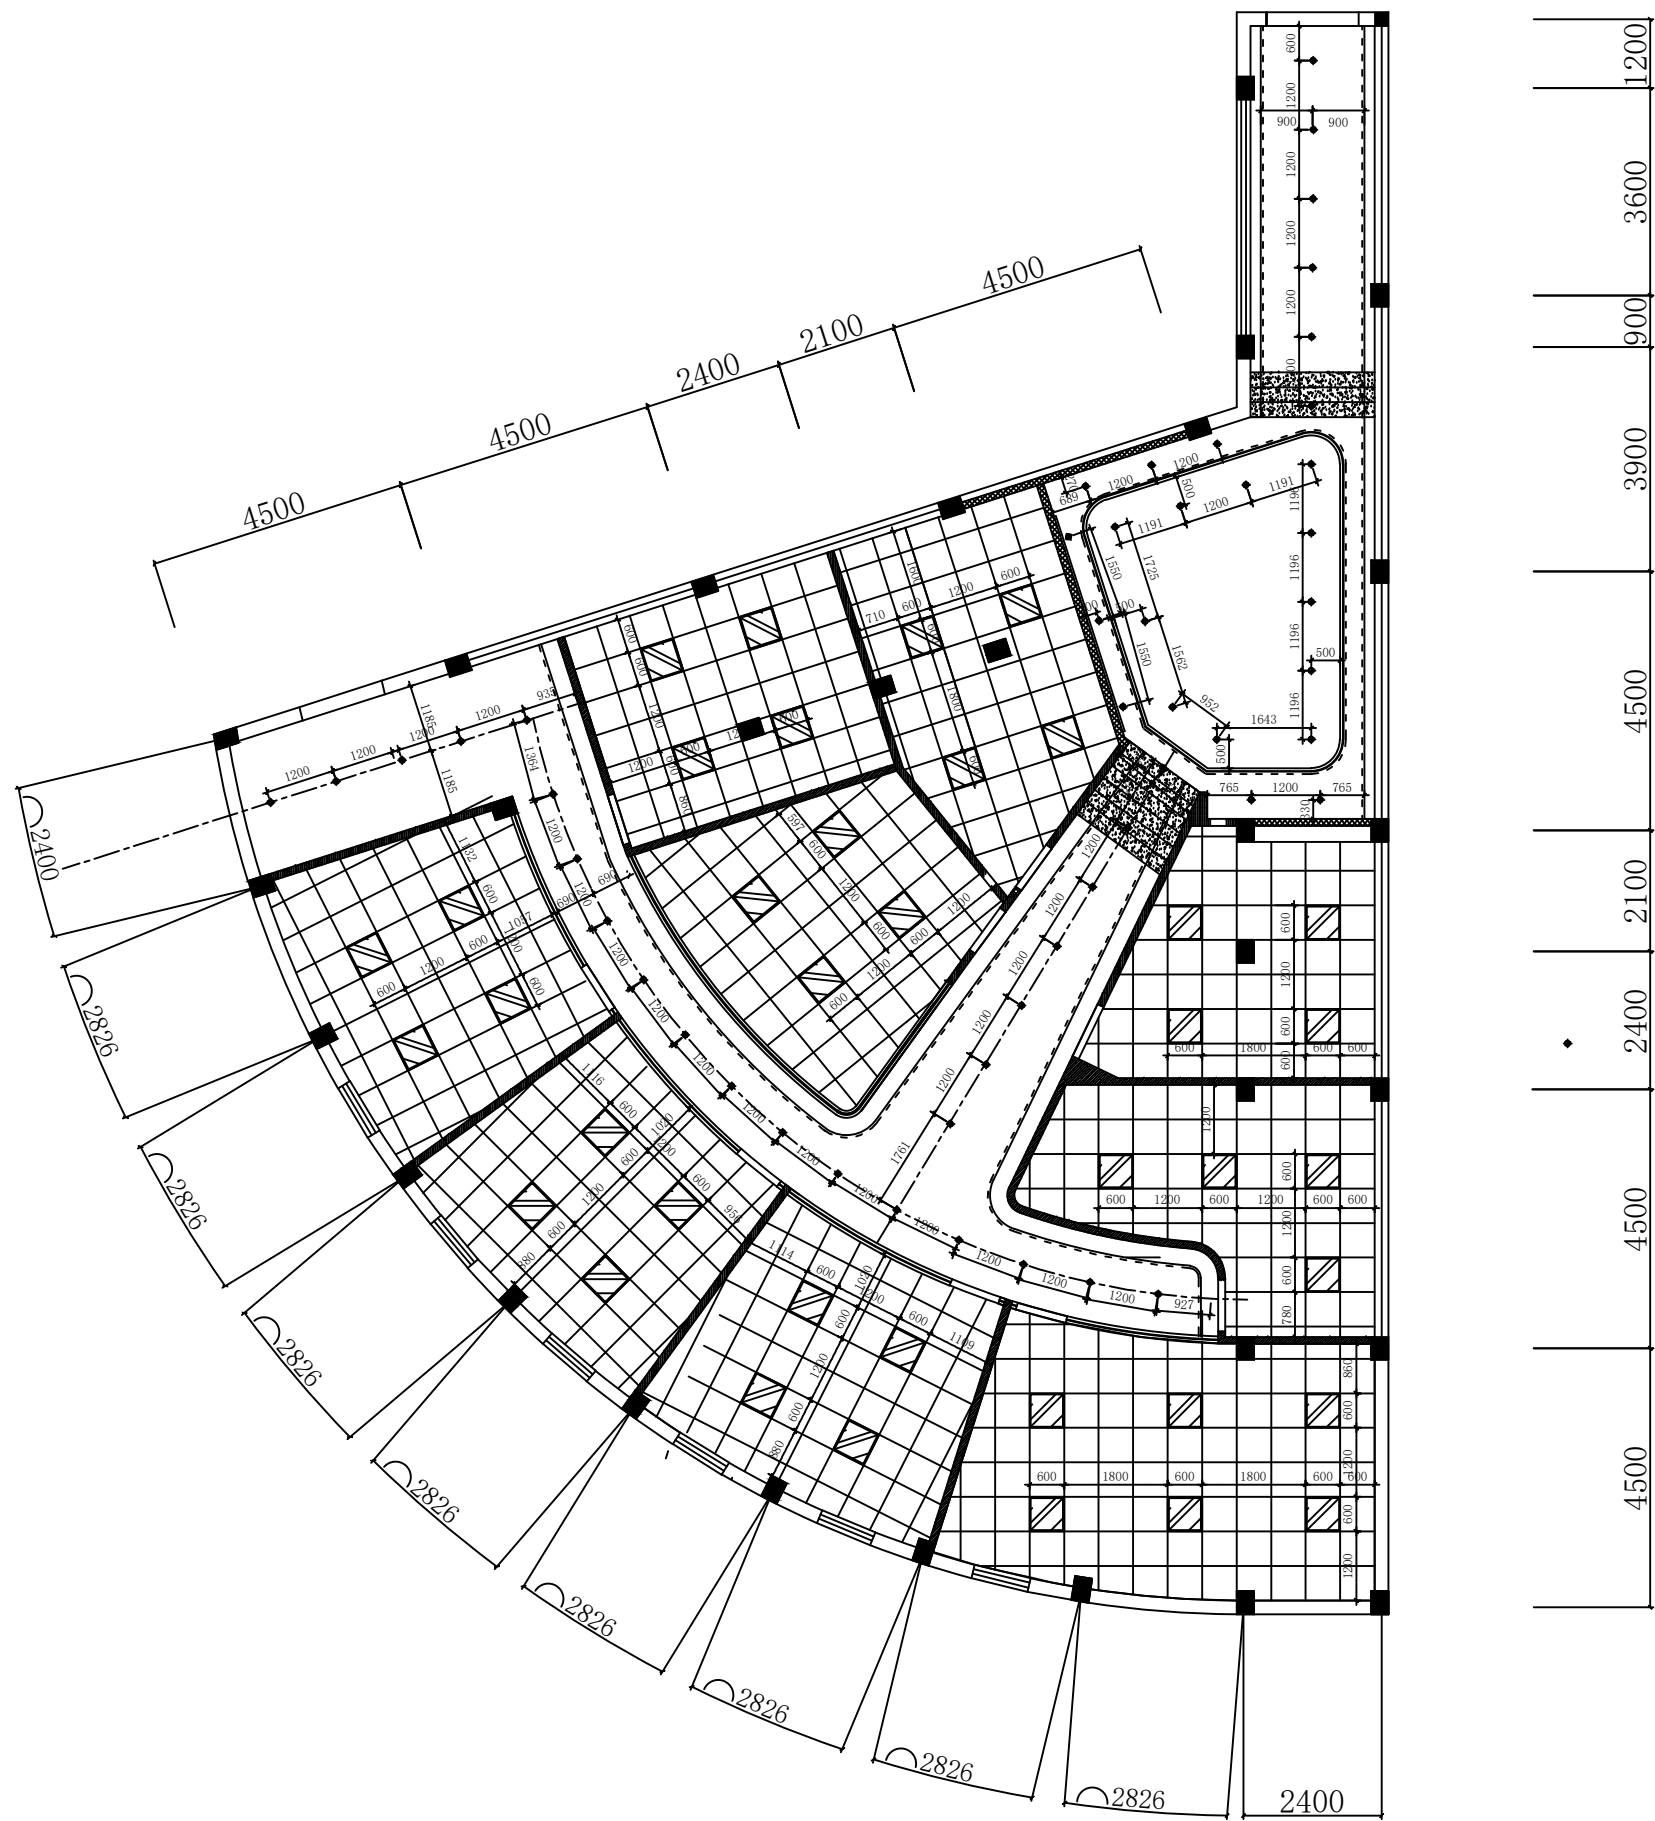

工程名称: PROJECT
教师教育学院二楼办公室
图纸名称: DRAWING TITLE
灯具定位图

设计师:


项目经理:

制图员:

图纸编号:

PL-08

客户签字:

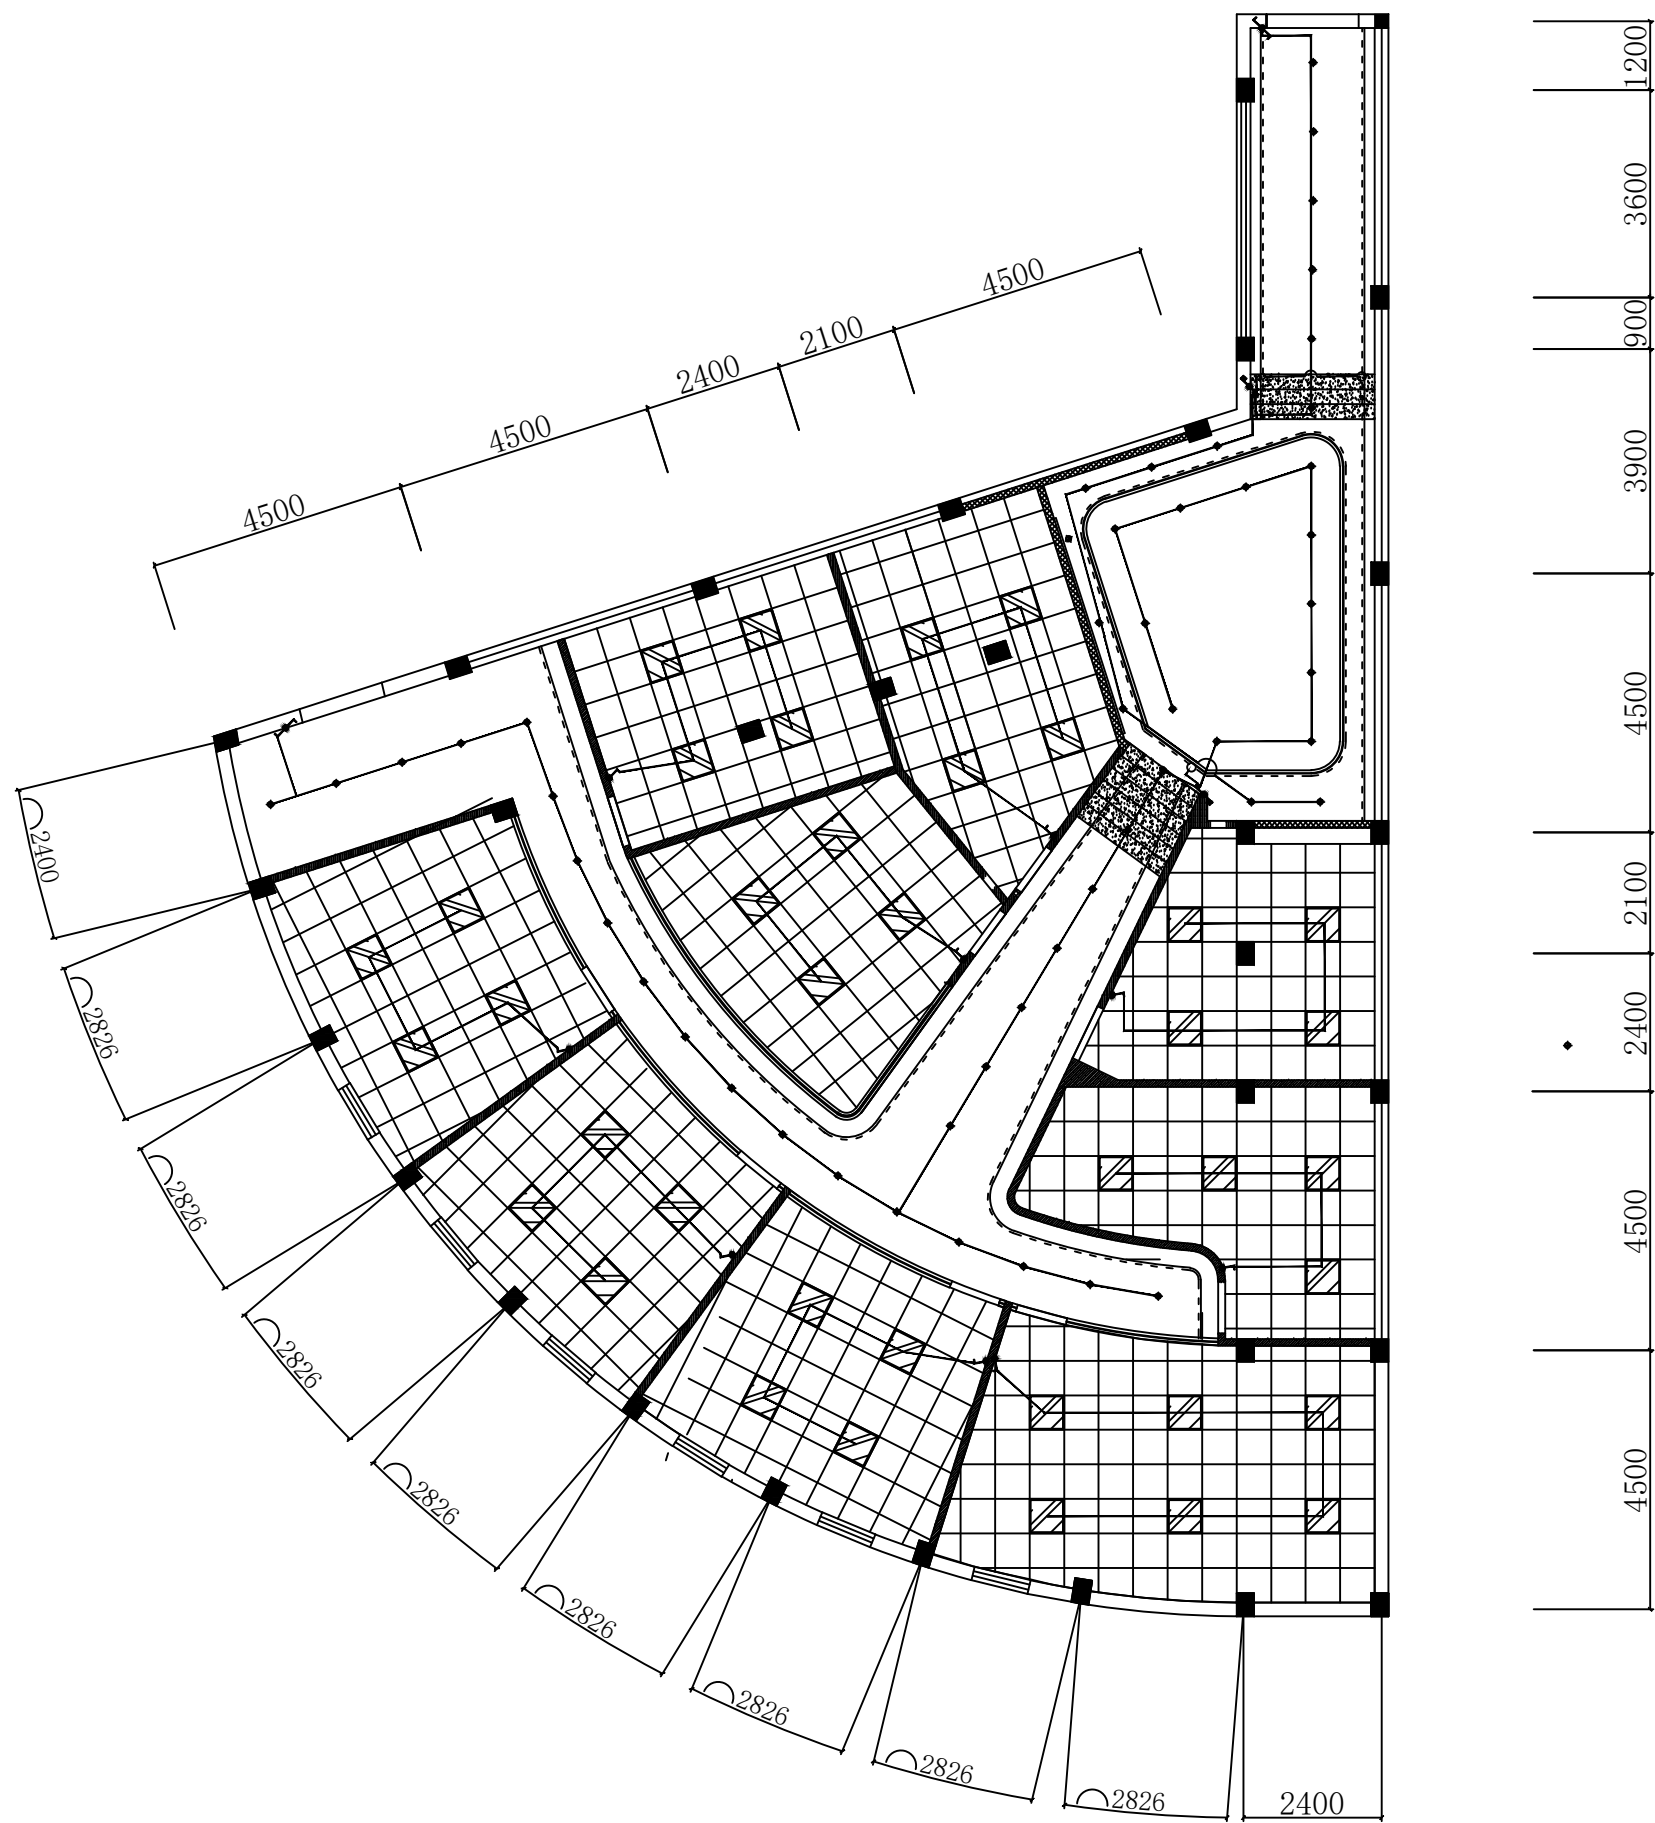

注意：
本图之尺寸均为设计尺寸，以图纸标注尺寸为准，勿以比例尺在图纸上测量，若与现场尺寸有误差，经设计师同意后，可根据现场情况作相应调整。本图之版权均为设计单位及设计师所有。



工程名称：教师教育学院二楼办公室
图纸名称：开关布置图

设计师：


项目经理：

制图员：

图纸编号：

PL-09

客户签字：

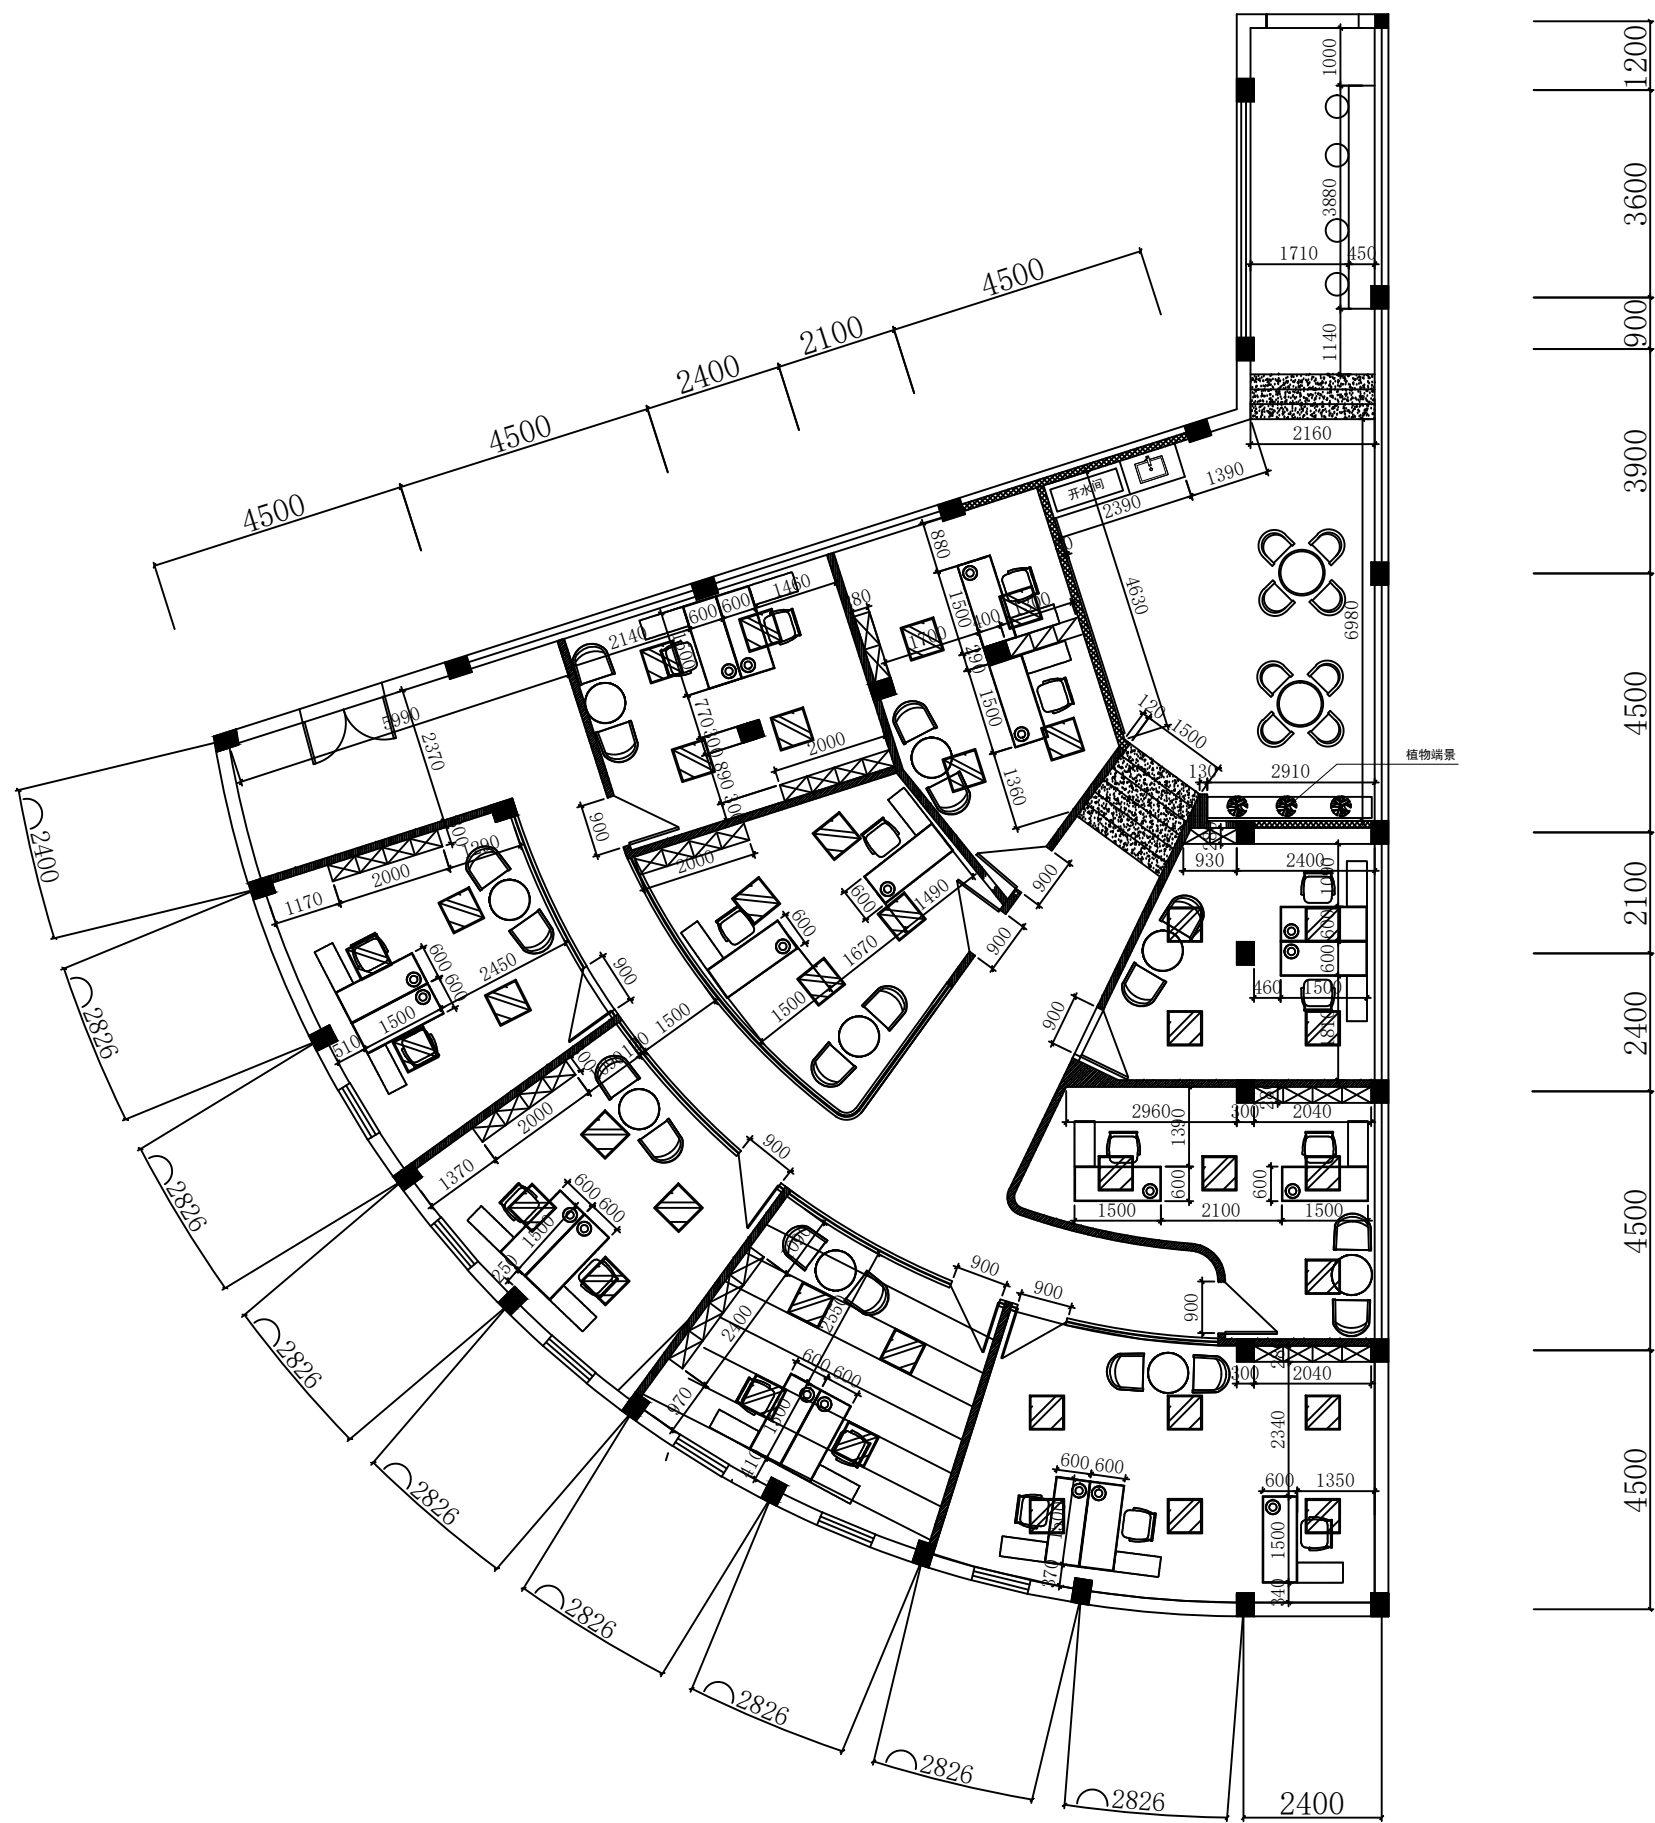

注意：
本图之尺寸均为设计尺寸，以图纸标注尺寸为准，勿以比例尺在图纸上测量，若与现场尺寸有误差，经设计师同意后，可根据现场情况作相应调整。本图之版权均为设计单位及设计师所有。



工程名称：教师教育学院二楼办公室
图纸名称：家具尺寸图

设计师：


项目经理：

制图员：

图纸编号：

PL-10

客户签字：

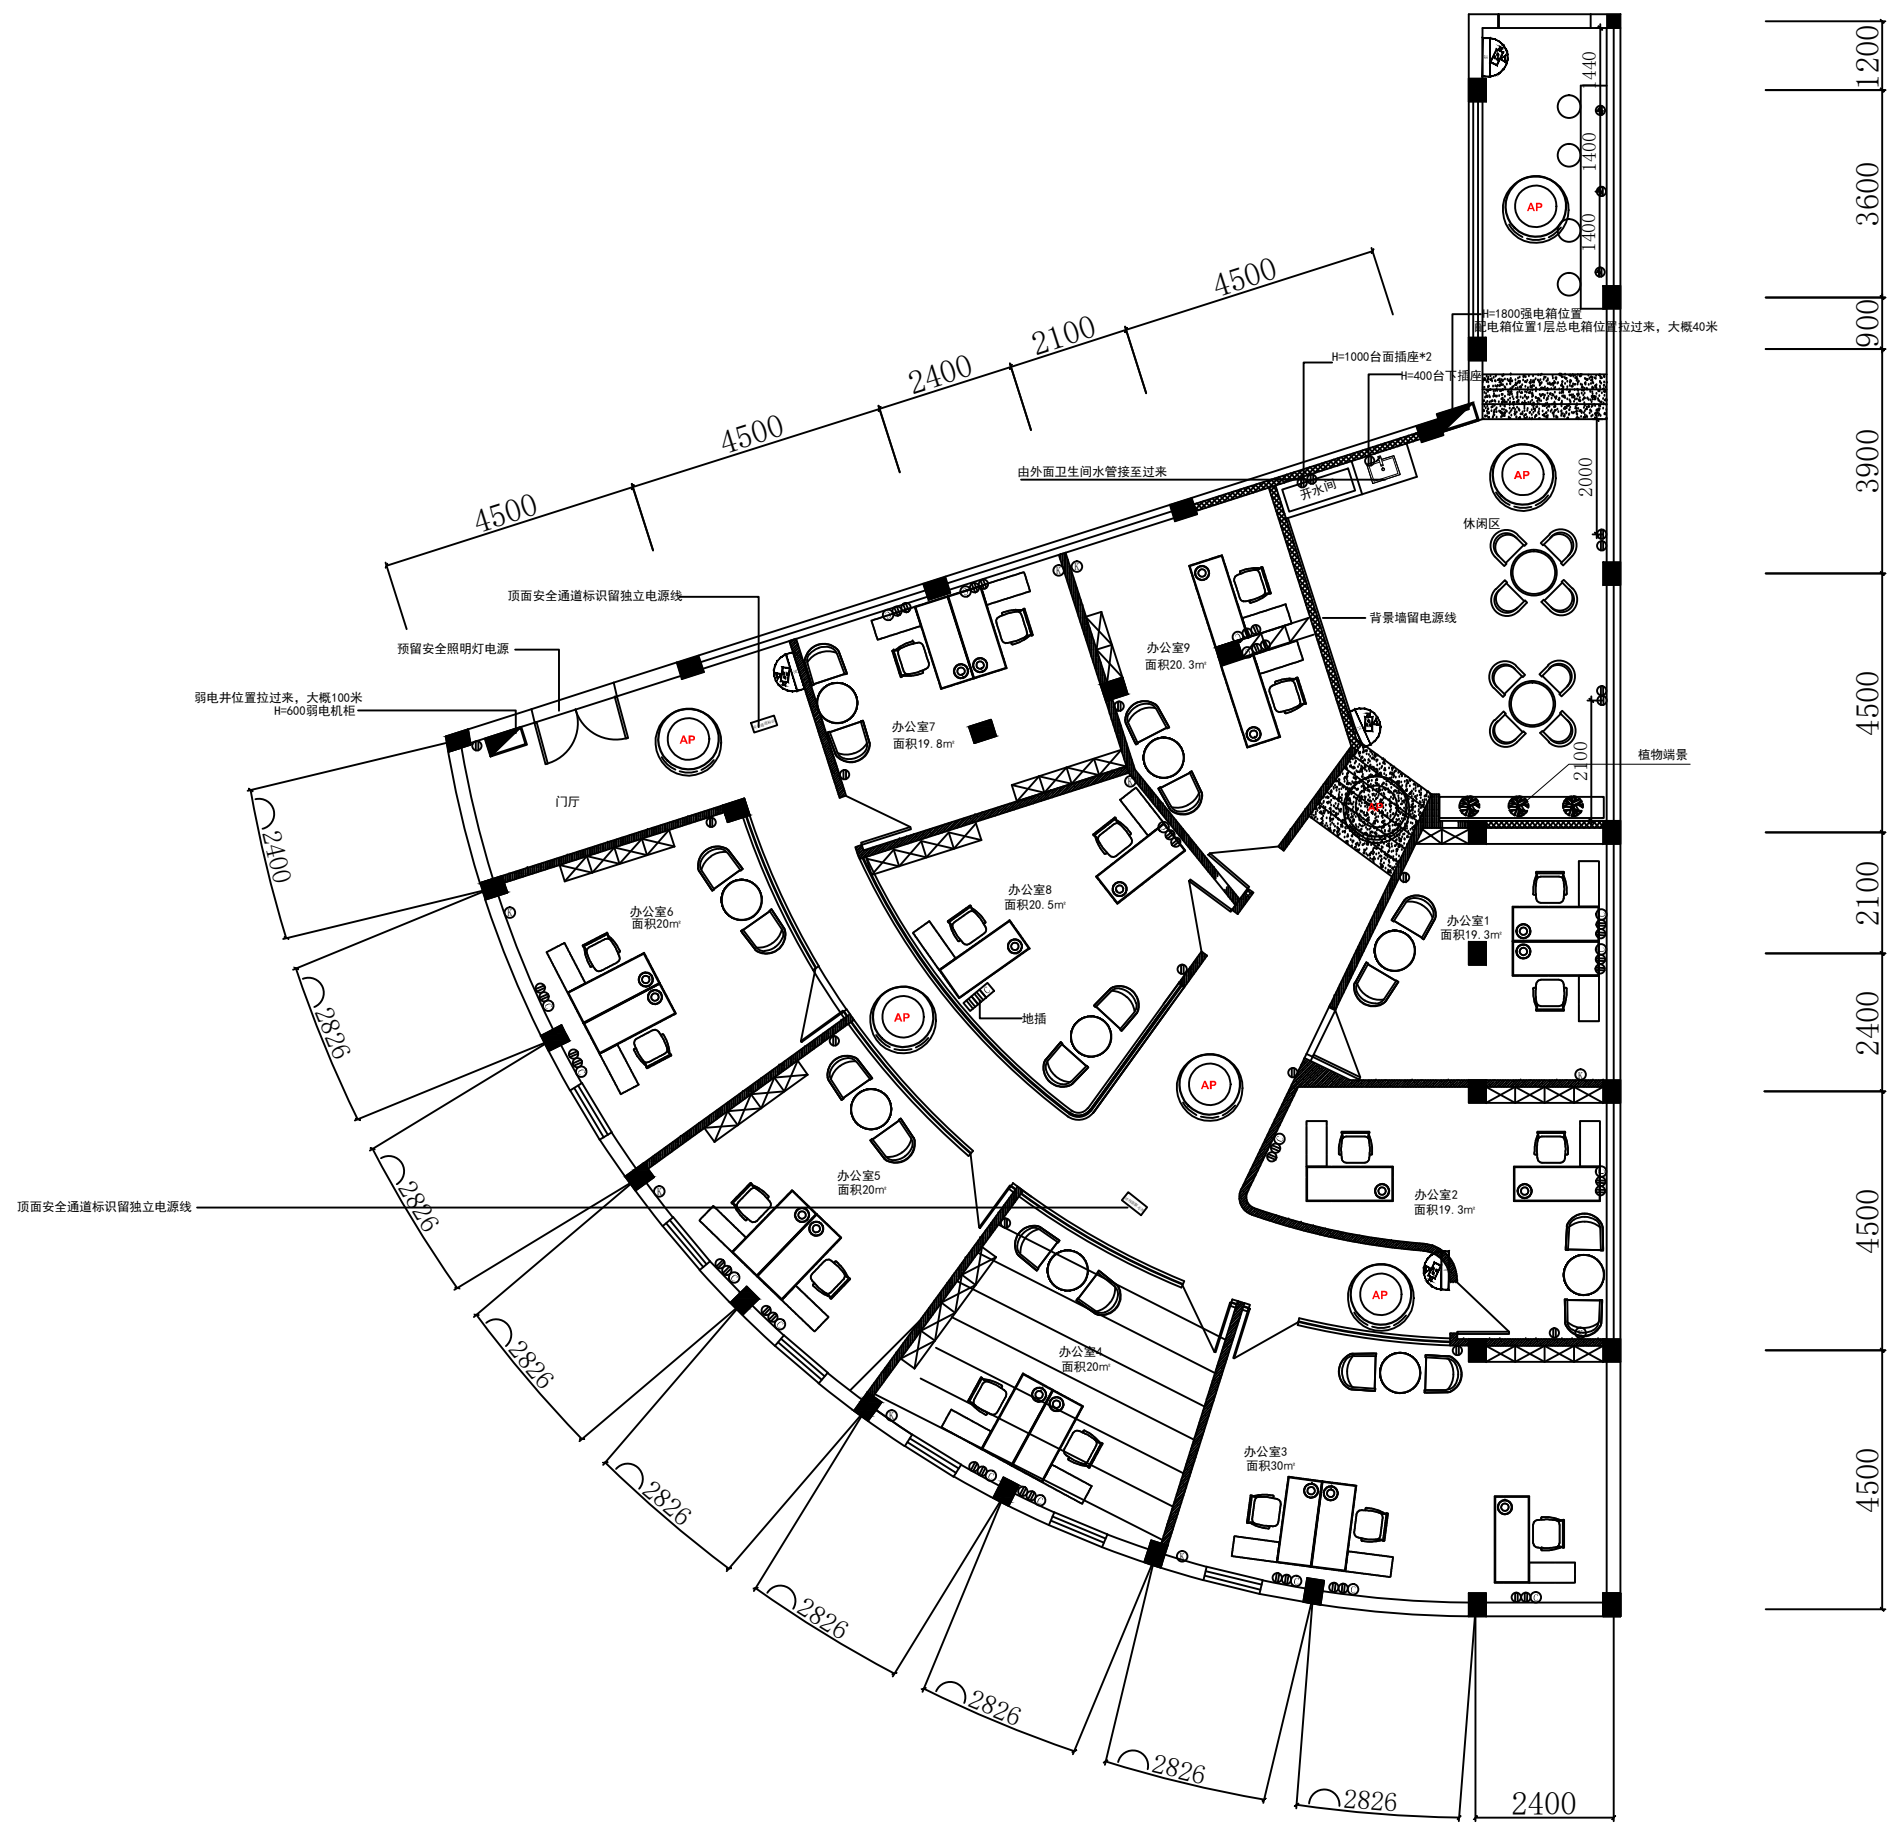

圖例	說明	圖例	說明
●	220V 双插座	⦿	插座 (C100mm)
■	地板220V 双插座	■	简码式防火对讲机
⦿	电话出线口 (C100mm)	■	地排水口
■	安全通道标识 (禁止电灯)	■	电铃盒开关
■	地板电话插座	■	彩色可视室内机
⦿	双网口信息插座	■	空调控制开关 (C1200mm)
■	地板网络资讯插座	■	按摩浴缸电源
⦿	电视出线口	■	灯具单切开关 (C1200mm)
⦿	挂壁空调插座 (C2000mm)	■	灯具双切开关
■	弱电箱	■	留带控制开关 (C1200mm)
⦿	卫星电视接口	⦿	吸顶ap端
⦿	防雾贴插座 (C1200mm)	■	监控设备

备注：吸顶ap需预留网线，监控预留电源线
安全通道标识及照明单独电源

注意：
本图之尺寸均为设计尺寸，以图纸标注尺寸为准，勿以比例尺在图纸上测量，若与现场尺寸有误差，经设计师同意后，可根据现场情况作相应调整。本图之版权均为设计单位及设计师所有。



工程名称：教师教育学院二楼办公室
插座布置图

设计师：



项目经理：

制图员：

图纸编号：

PL-11

客户签字：

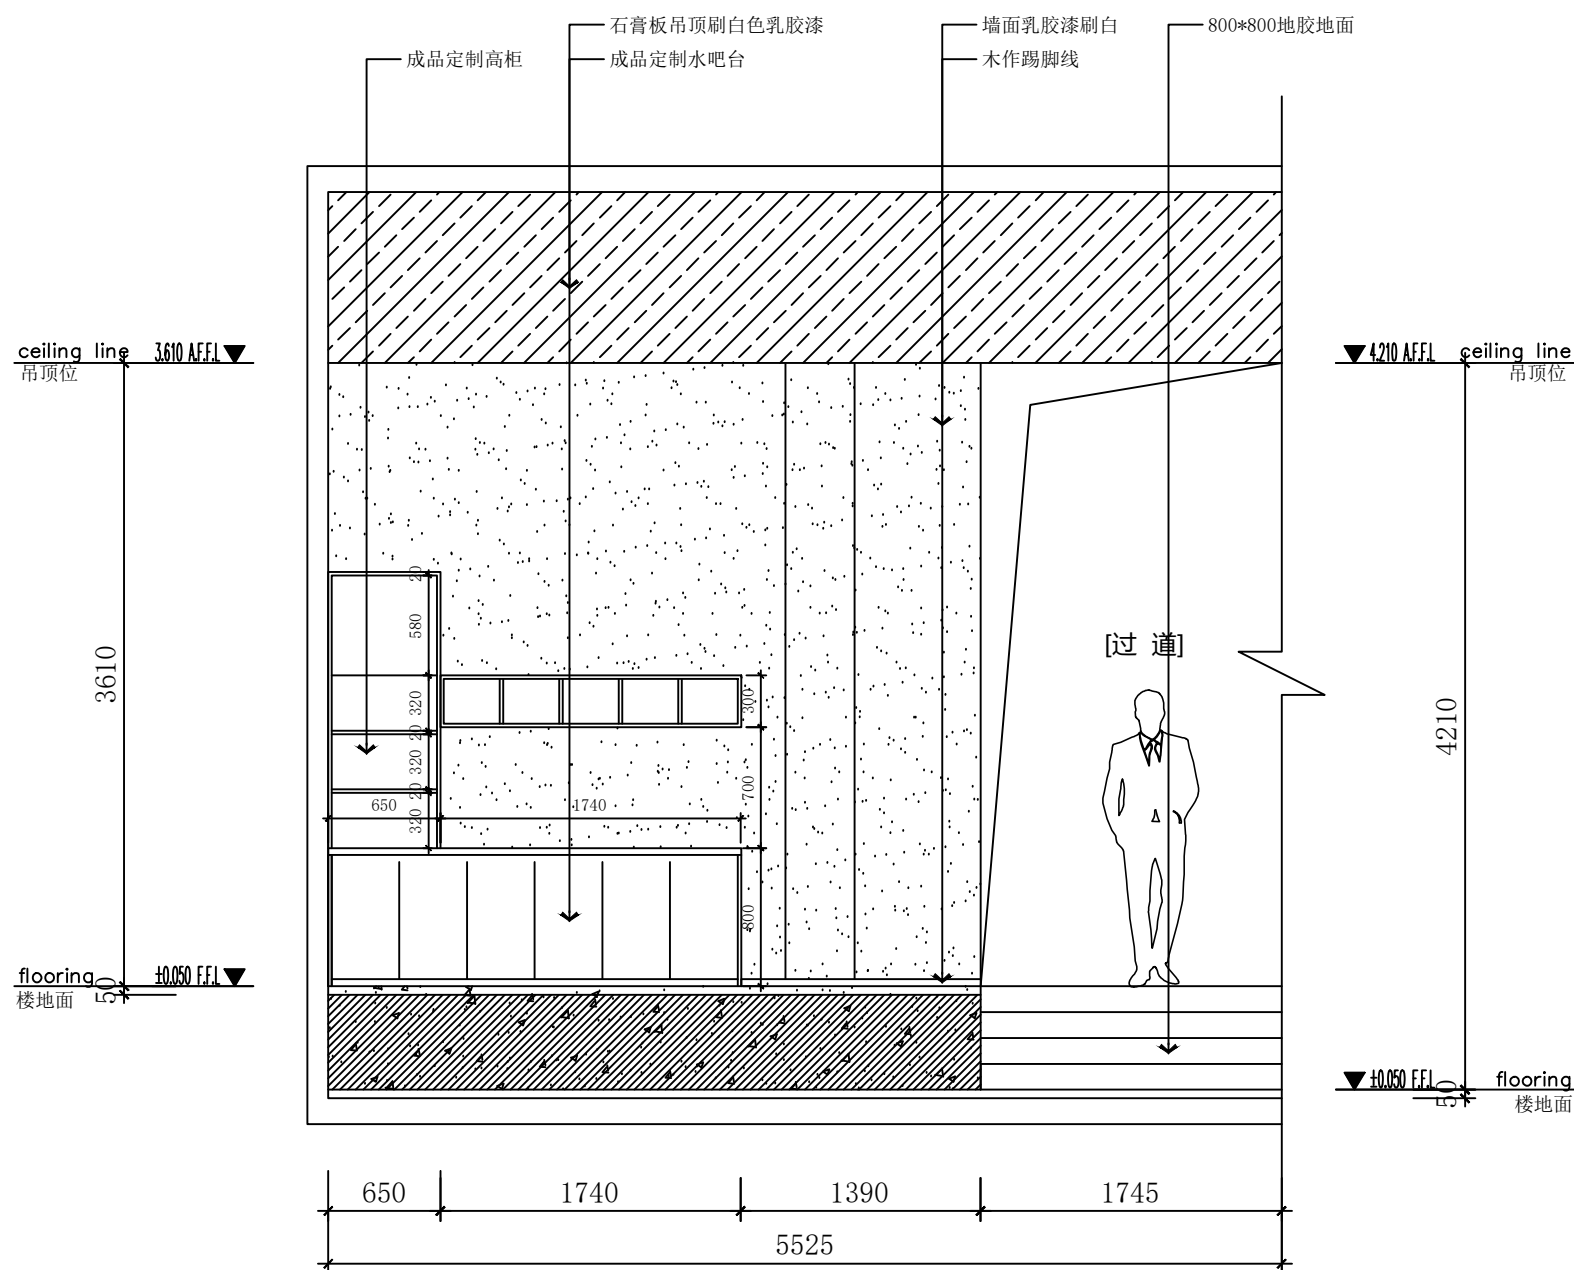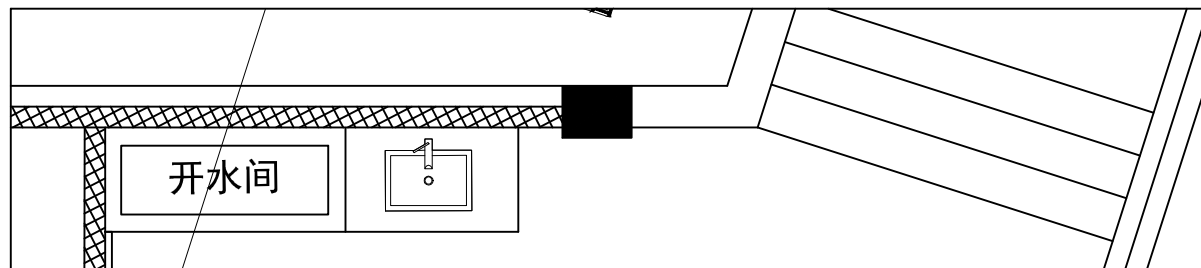

休闲区A立面
ELEVATION
Scale 1 : 30

注意：
本图之尺寸均为设计尺寸，以图纸标注尺寸为准，勿以比例尺在图纸上测量，若与现场尺寸有误差，经设计师同意后，可根据现场情况作相应调整。本图之版权均为设计单位及设计师所有。



工程名称: PROJECT
教师教育学院二楼办公室
图纸名称: DRAWING TITLE
休闲区立面

设计师:



项目经理:

制图员:

图纸编号:

EL-01

客户签字:

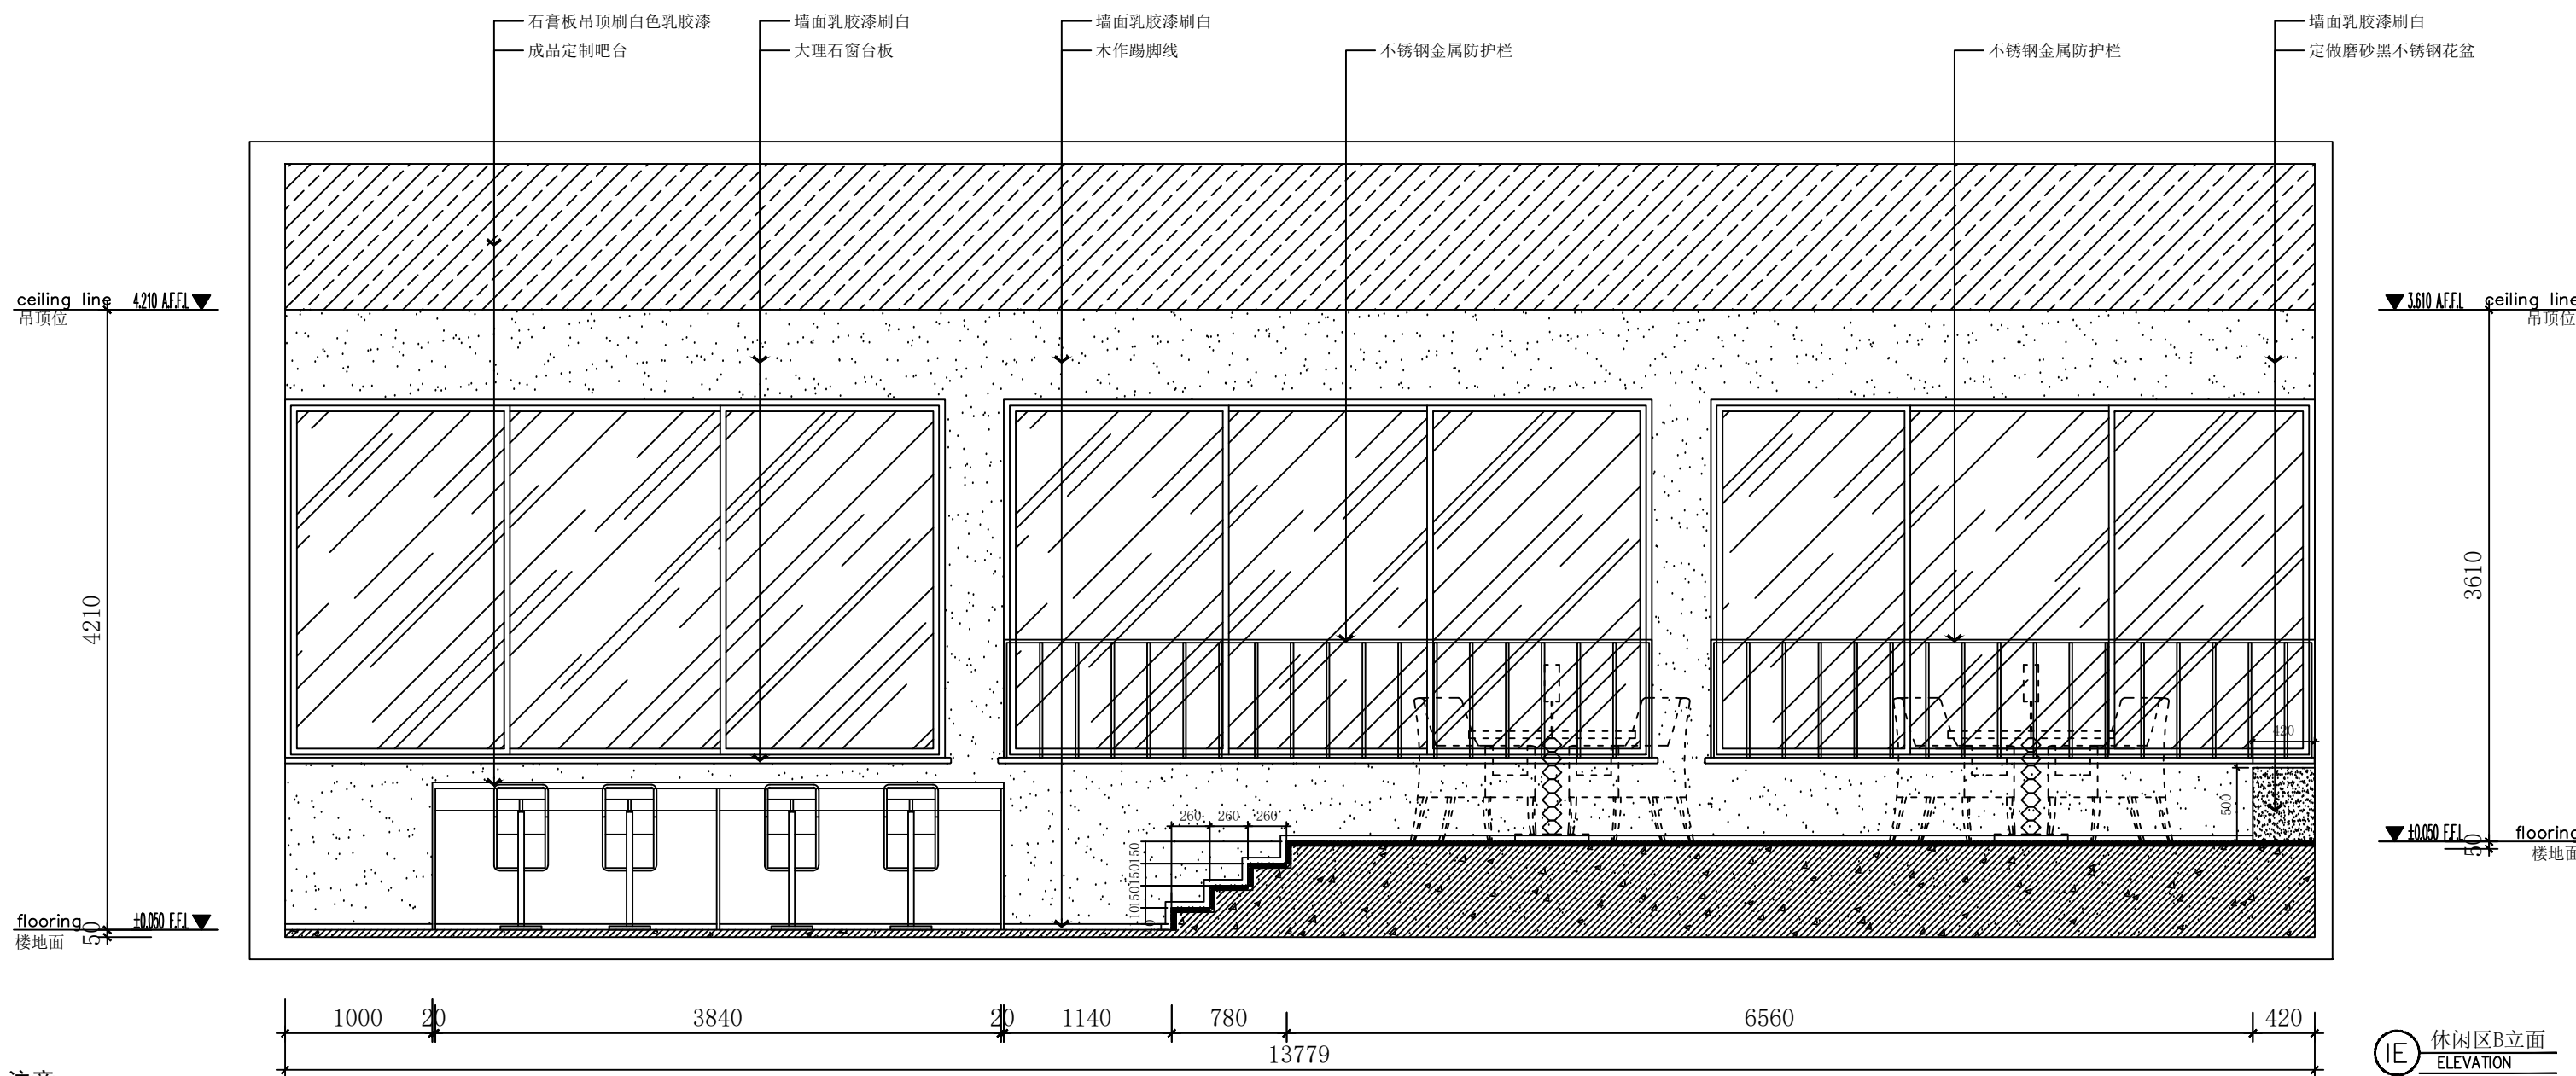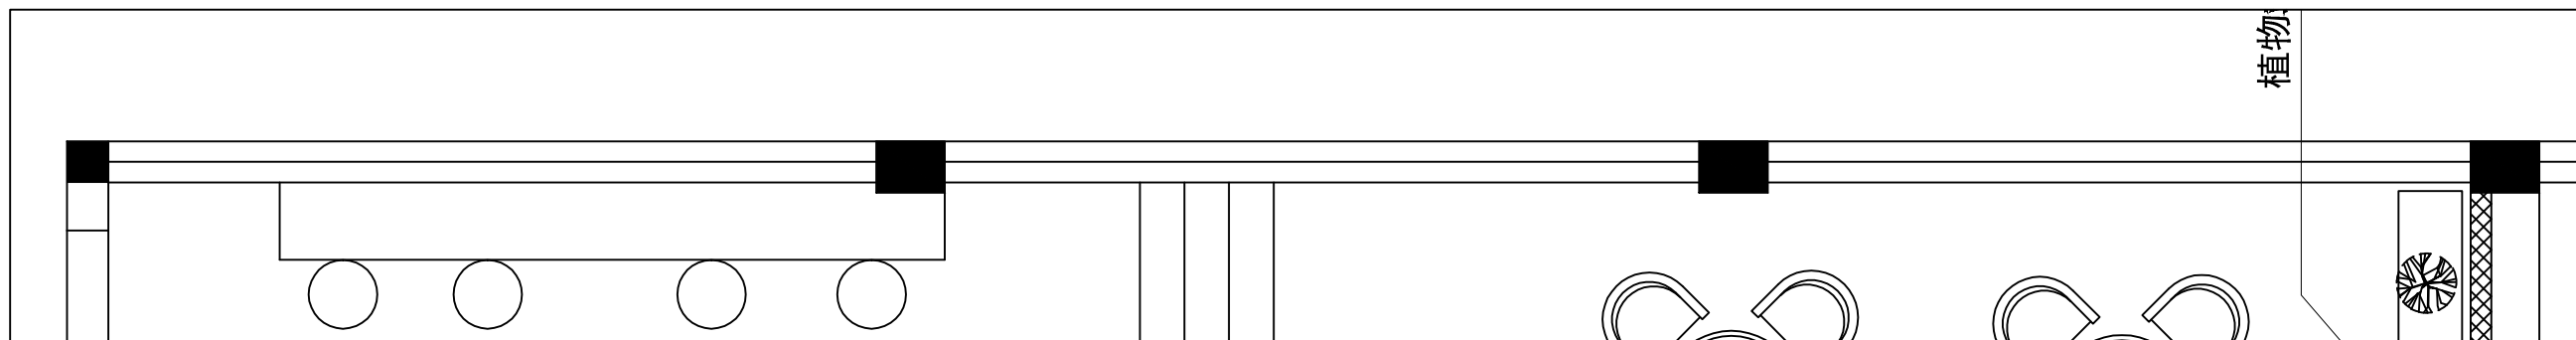

注意：
本图之尺寸均为设计尺寸，以图纸标注尺寸为准，勿以比例尺在图纸上测量，若与现场尺寸有误差，经设计师同意后，可根据现场情况作相应调整。本图之版权均为设计单位及设计师所有。



工程名称: PROJECT
教师教育学院二楼办公室
图纸名称: DRAWING TITLE
休闲区立面

设计师:





项目经理:

制图员:



图纸编号:

EL-02

客户签字:

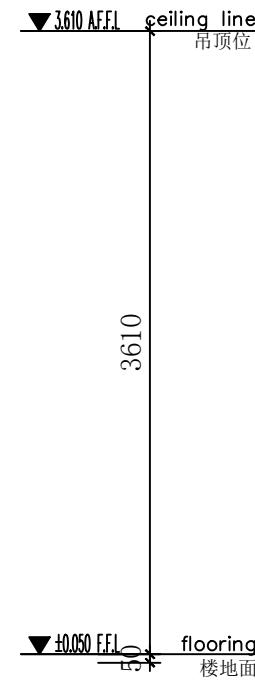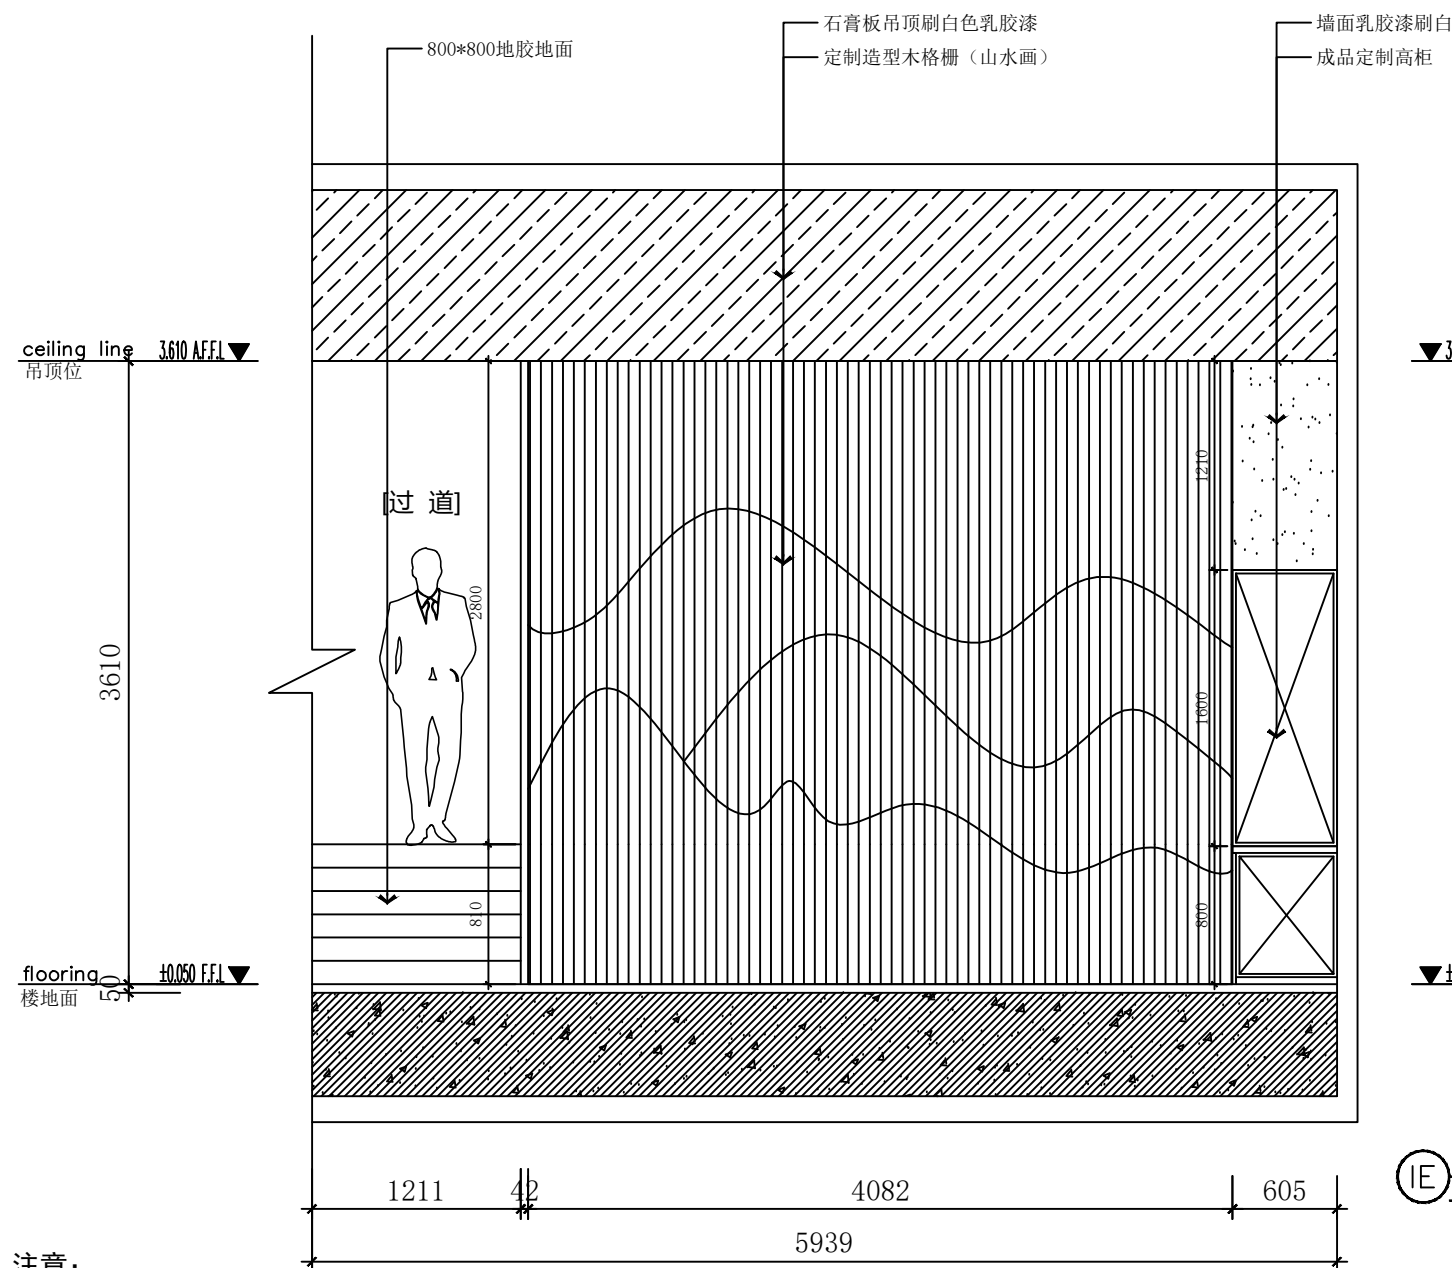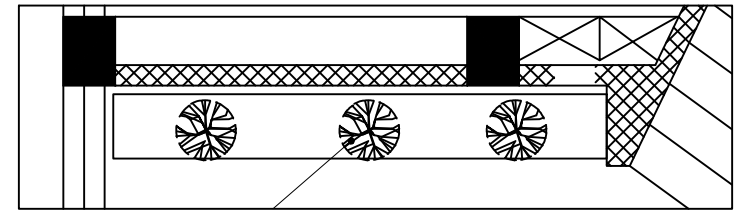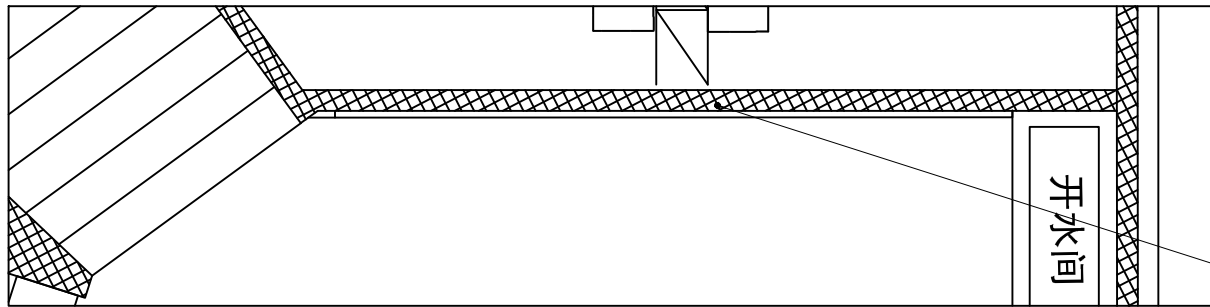

IE 休闲区C立面
ELEVATION
Scale 1 : 30

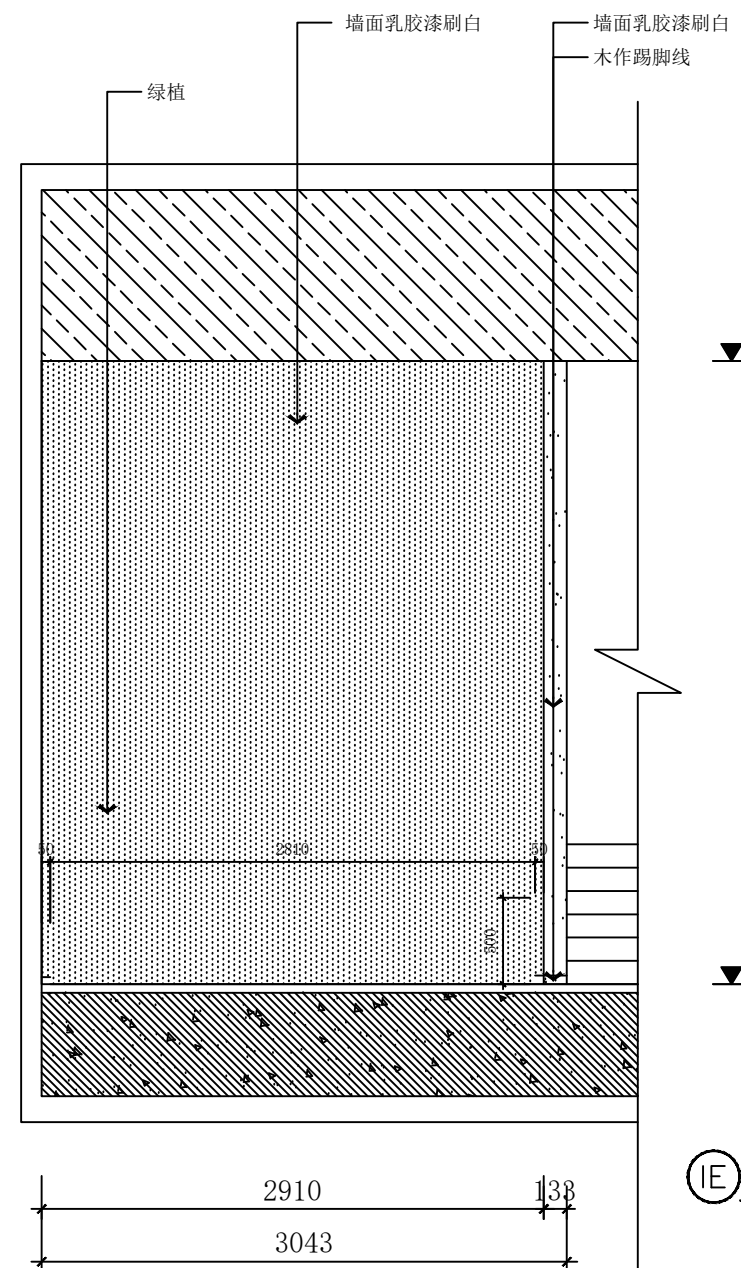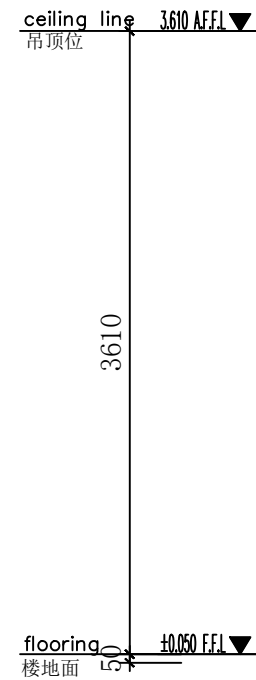

IE 休闲区D立面
ELEVATION
Scale 1 : 30

注意：
本图之尺寸均为设计尺寸，以图纸标注尺寸为准，勿以比例尺在图纸上测量，若与现场尺寸有误差，经设计师同意后，可根据现场情况作相应调整。本图之版权均为设计单位及设计师所有。



工程名称: PROJECT
教师教育学院二楼办公室
图纸名称: DRAWING TITLE
休闲区立面

设计师:




项目经理:

制图员:



图纸编号:

EL-03

客户签字:

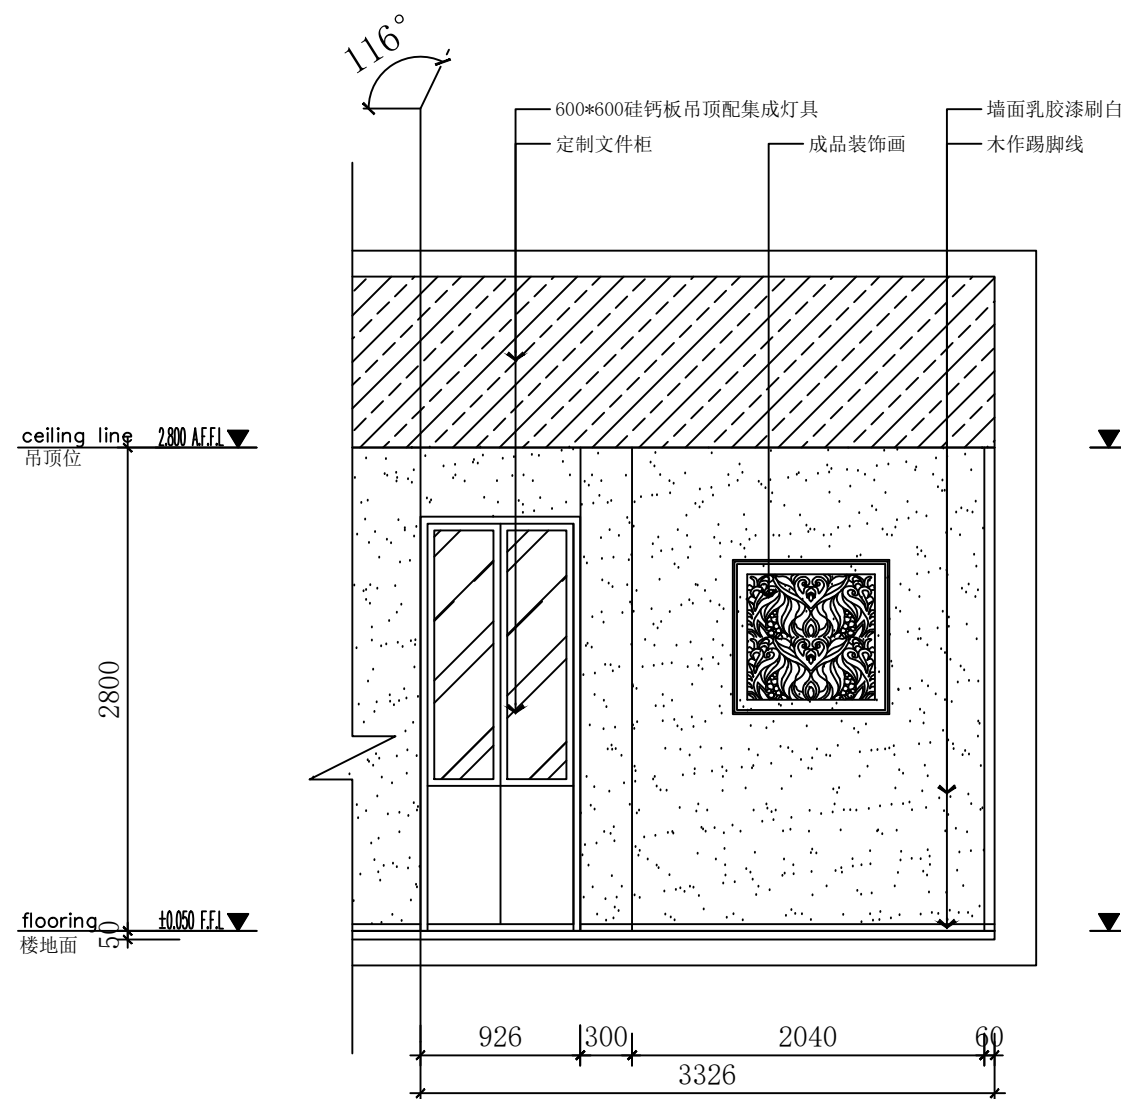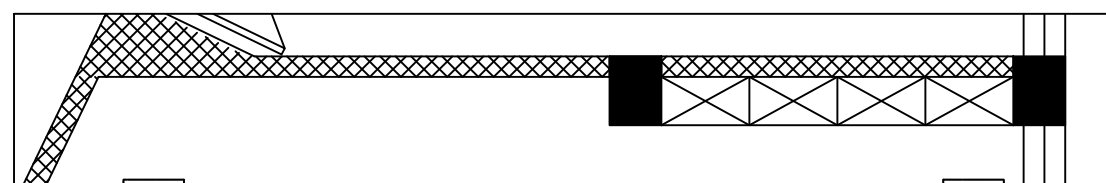
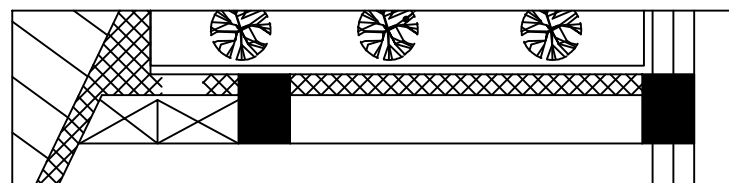


IE 办公室1 A立面
ELEVATION
Scale 1 : 30

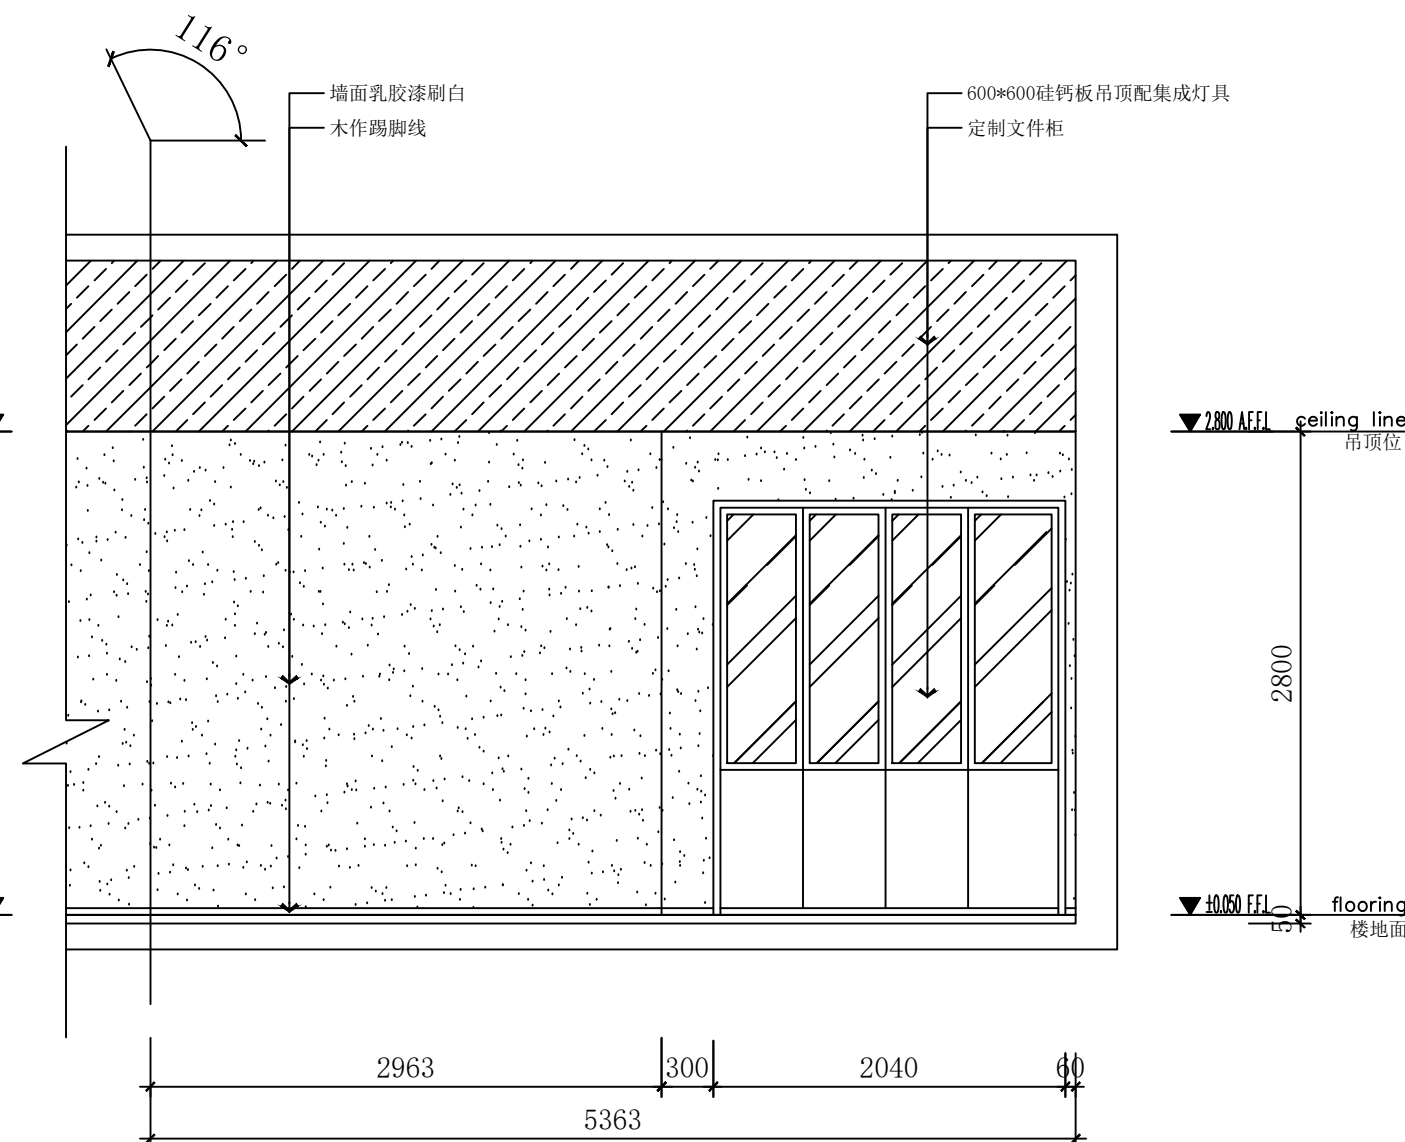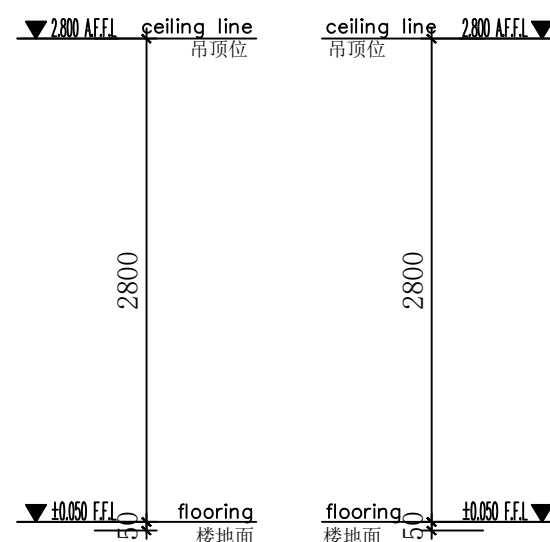

IE 办公室2 A立面
ELEVATION
Scale 1 : 30

注意：
本图之尺寸均为设计尺寸，以图纸标注尺寸为准，勿以比例尺在图纸上测量，若与现场尺寸有误差，经设计师同意后，可根据现场情况作相应调整。本图之版权均为设计单位及设计师所有。

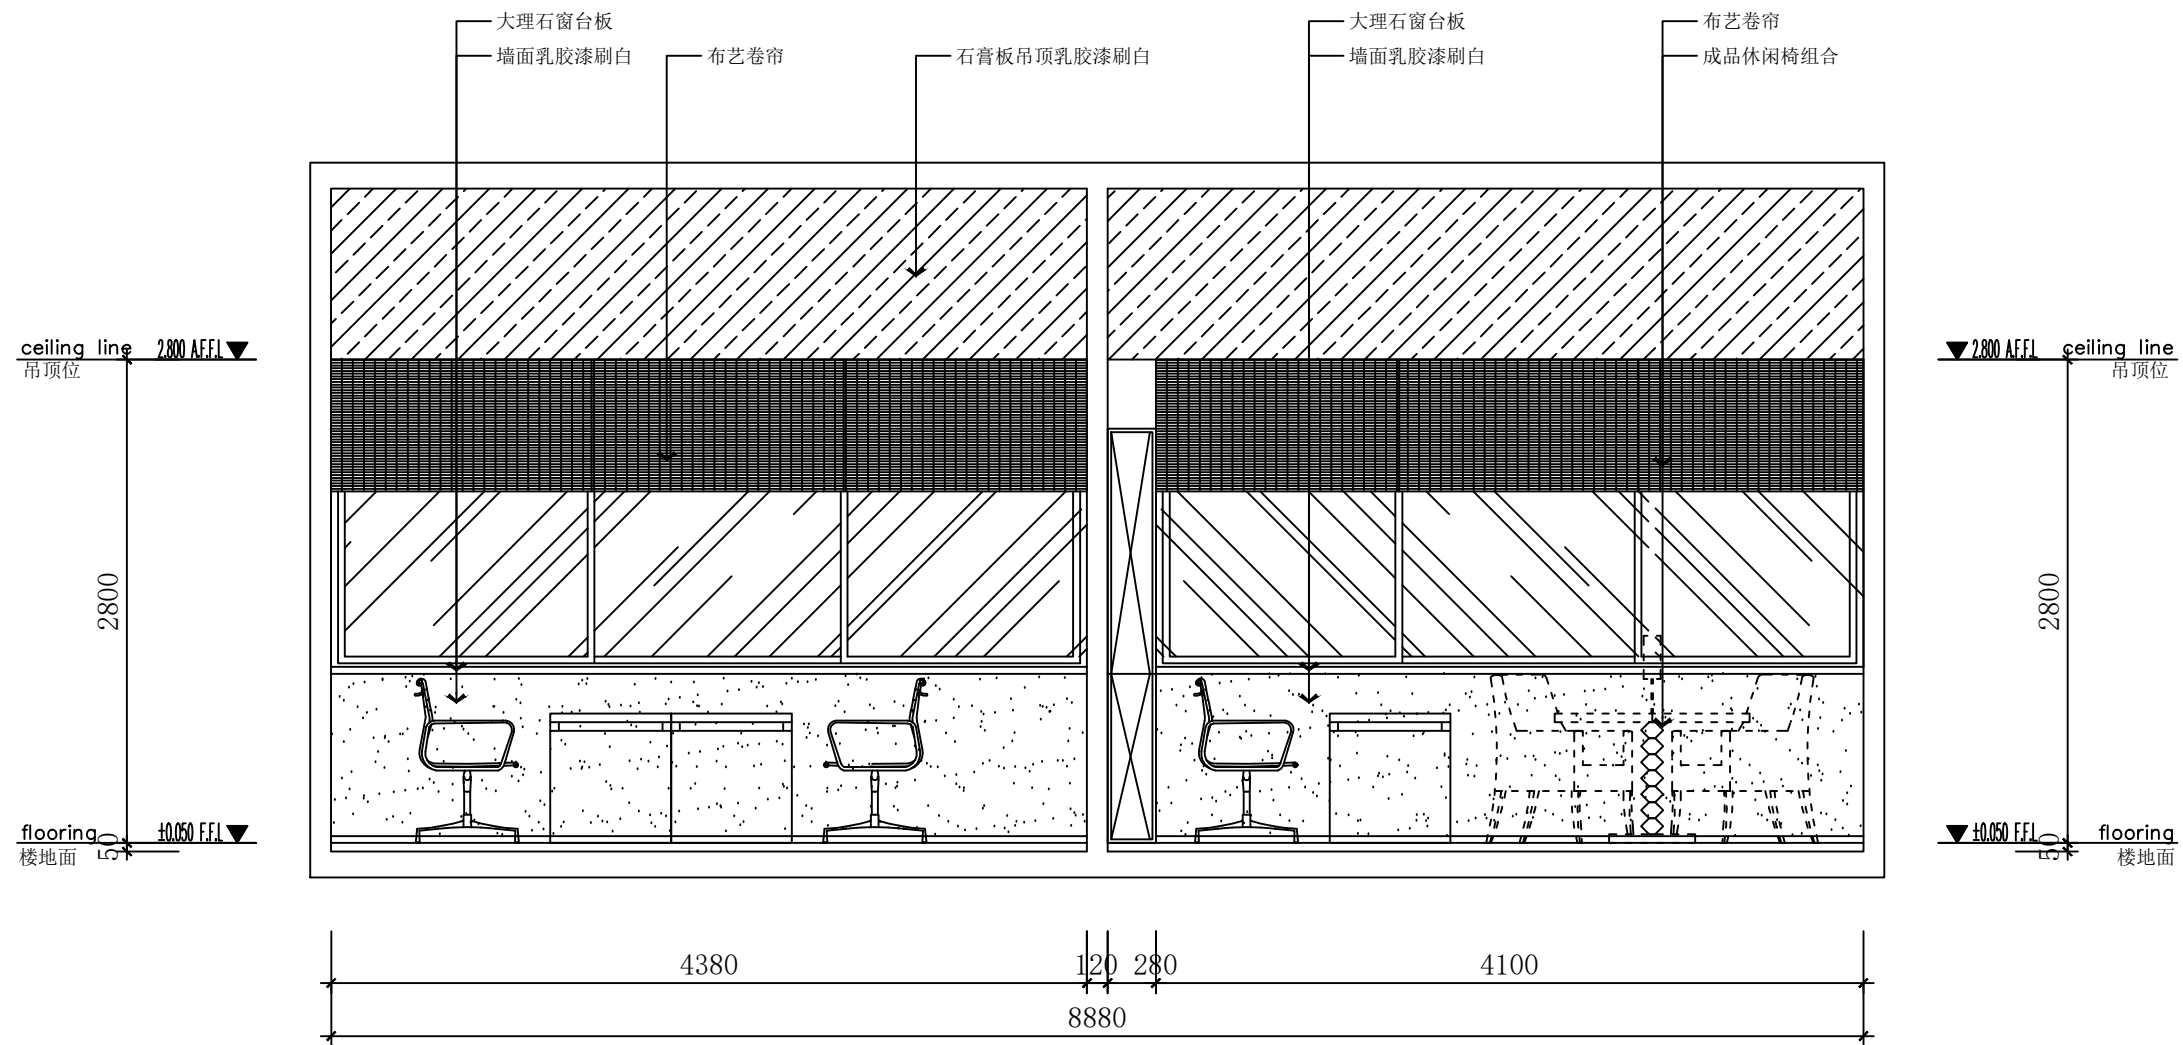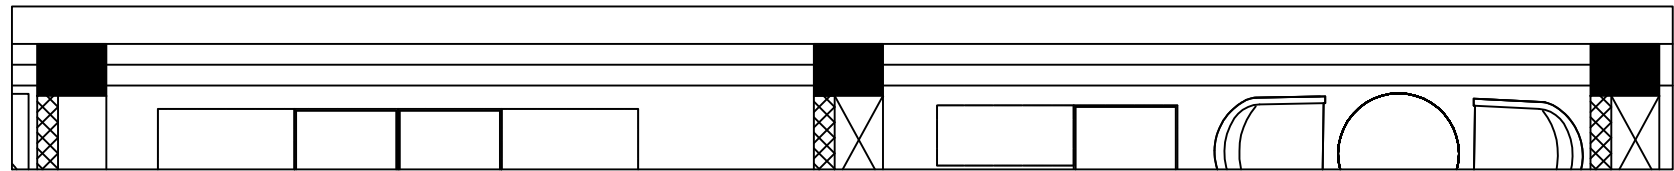

IE 办公室1/2 B立面
ELEVATION
Scale 1 : 30

注意：
本图之尺寸均为设计尺寸，以图纸标注尺寸为准，勿以比例尺在图纸上测量，若与现场尺寸有误差，经设计师同意后，可根据现场情况作相应调整。本图之版权均为设计单位及设计师所有。



工程名称: PROJECT
教师教育学院二楼办公室
图纸名称: DRAWING TITLE
办公室1/2 立面图

设计师:



项目经理:

制图员:

图纸编号:



EL-05

客户签字:

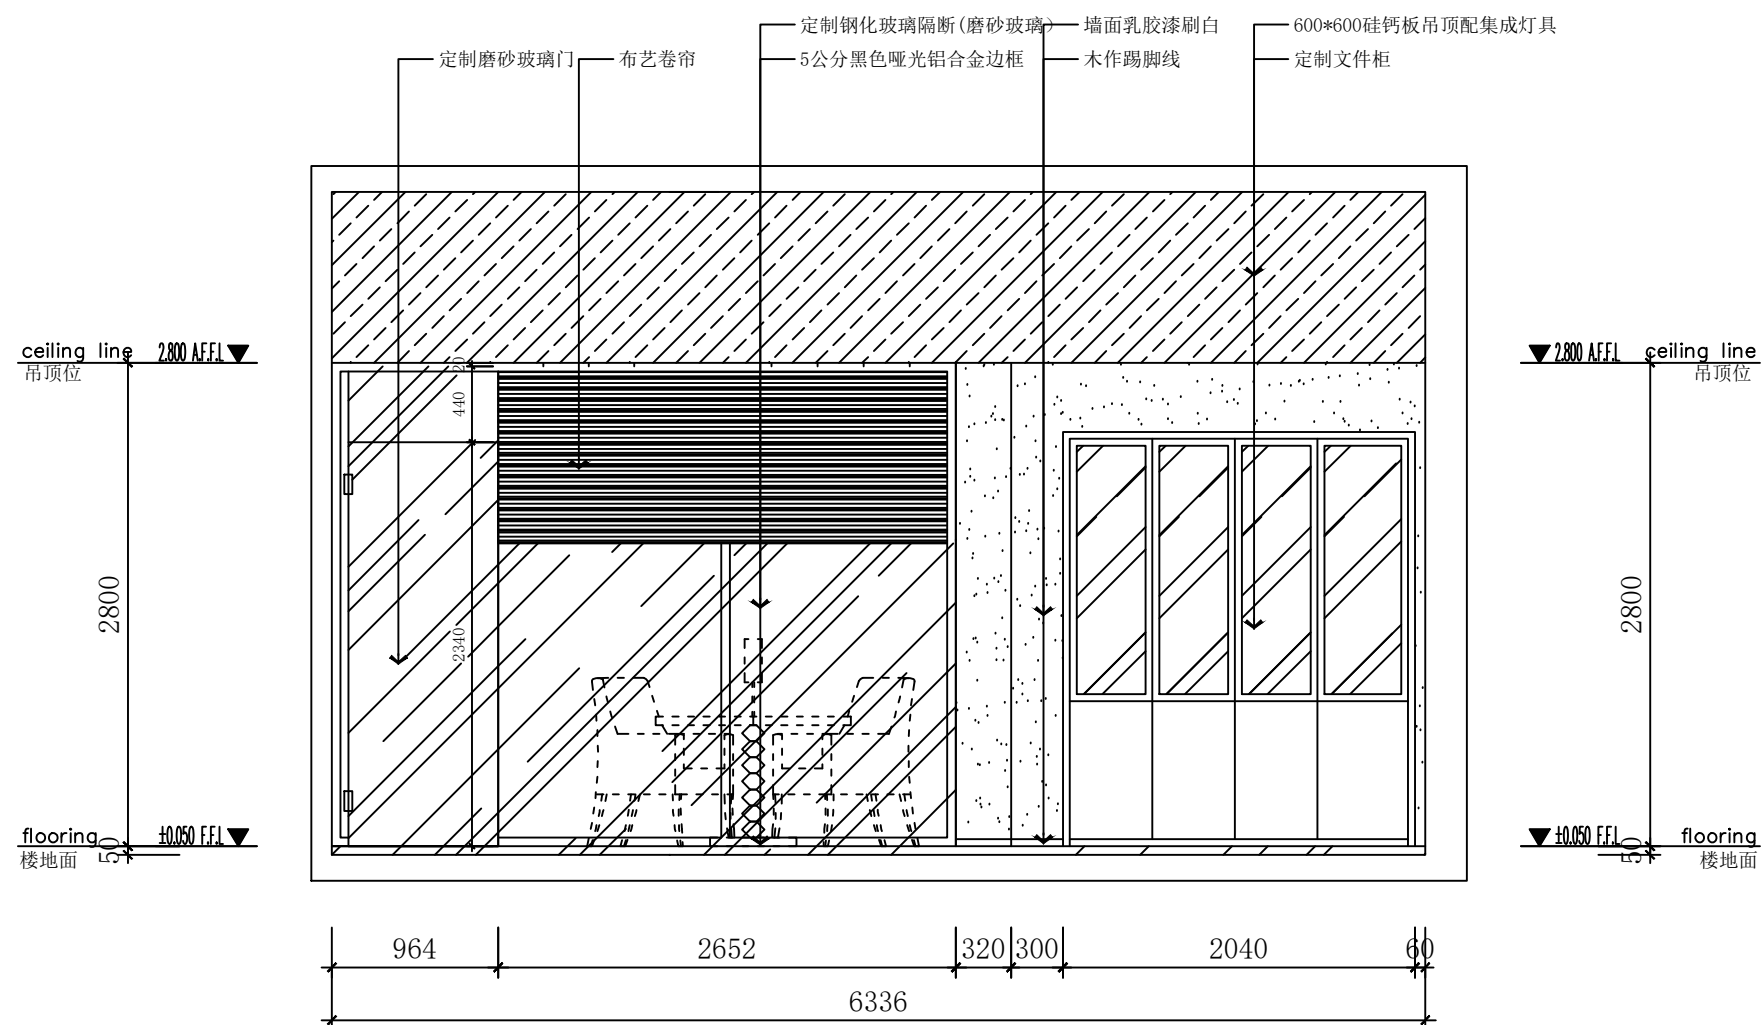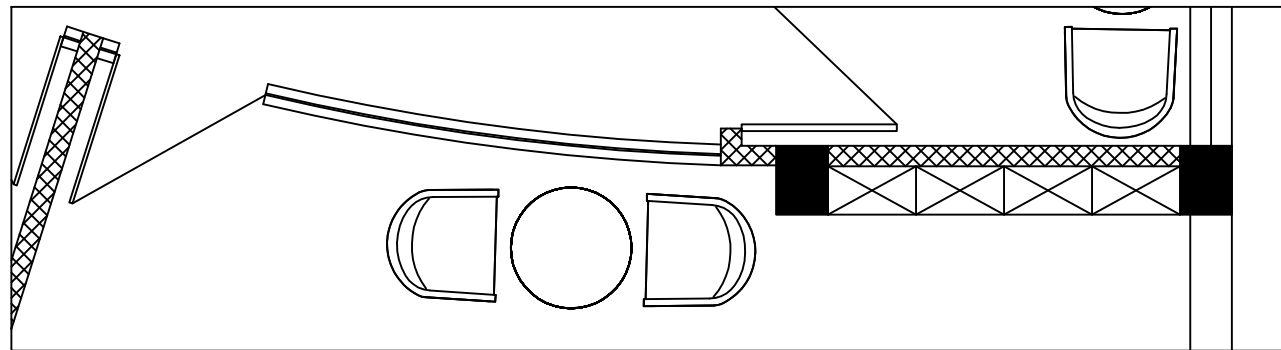



IE 办公室3 A立面
ELEVATION
Scale 1 : 30

注意：
本图之尺寸均为设计尺寸，以图纸标注尺寸为准，勿以比例尺在图纸上测量，若与现场尺寸有误差，经设计师同意后，可根据现场情况作相应调整。本图之版权均为设计单位及设计师所有。

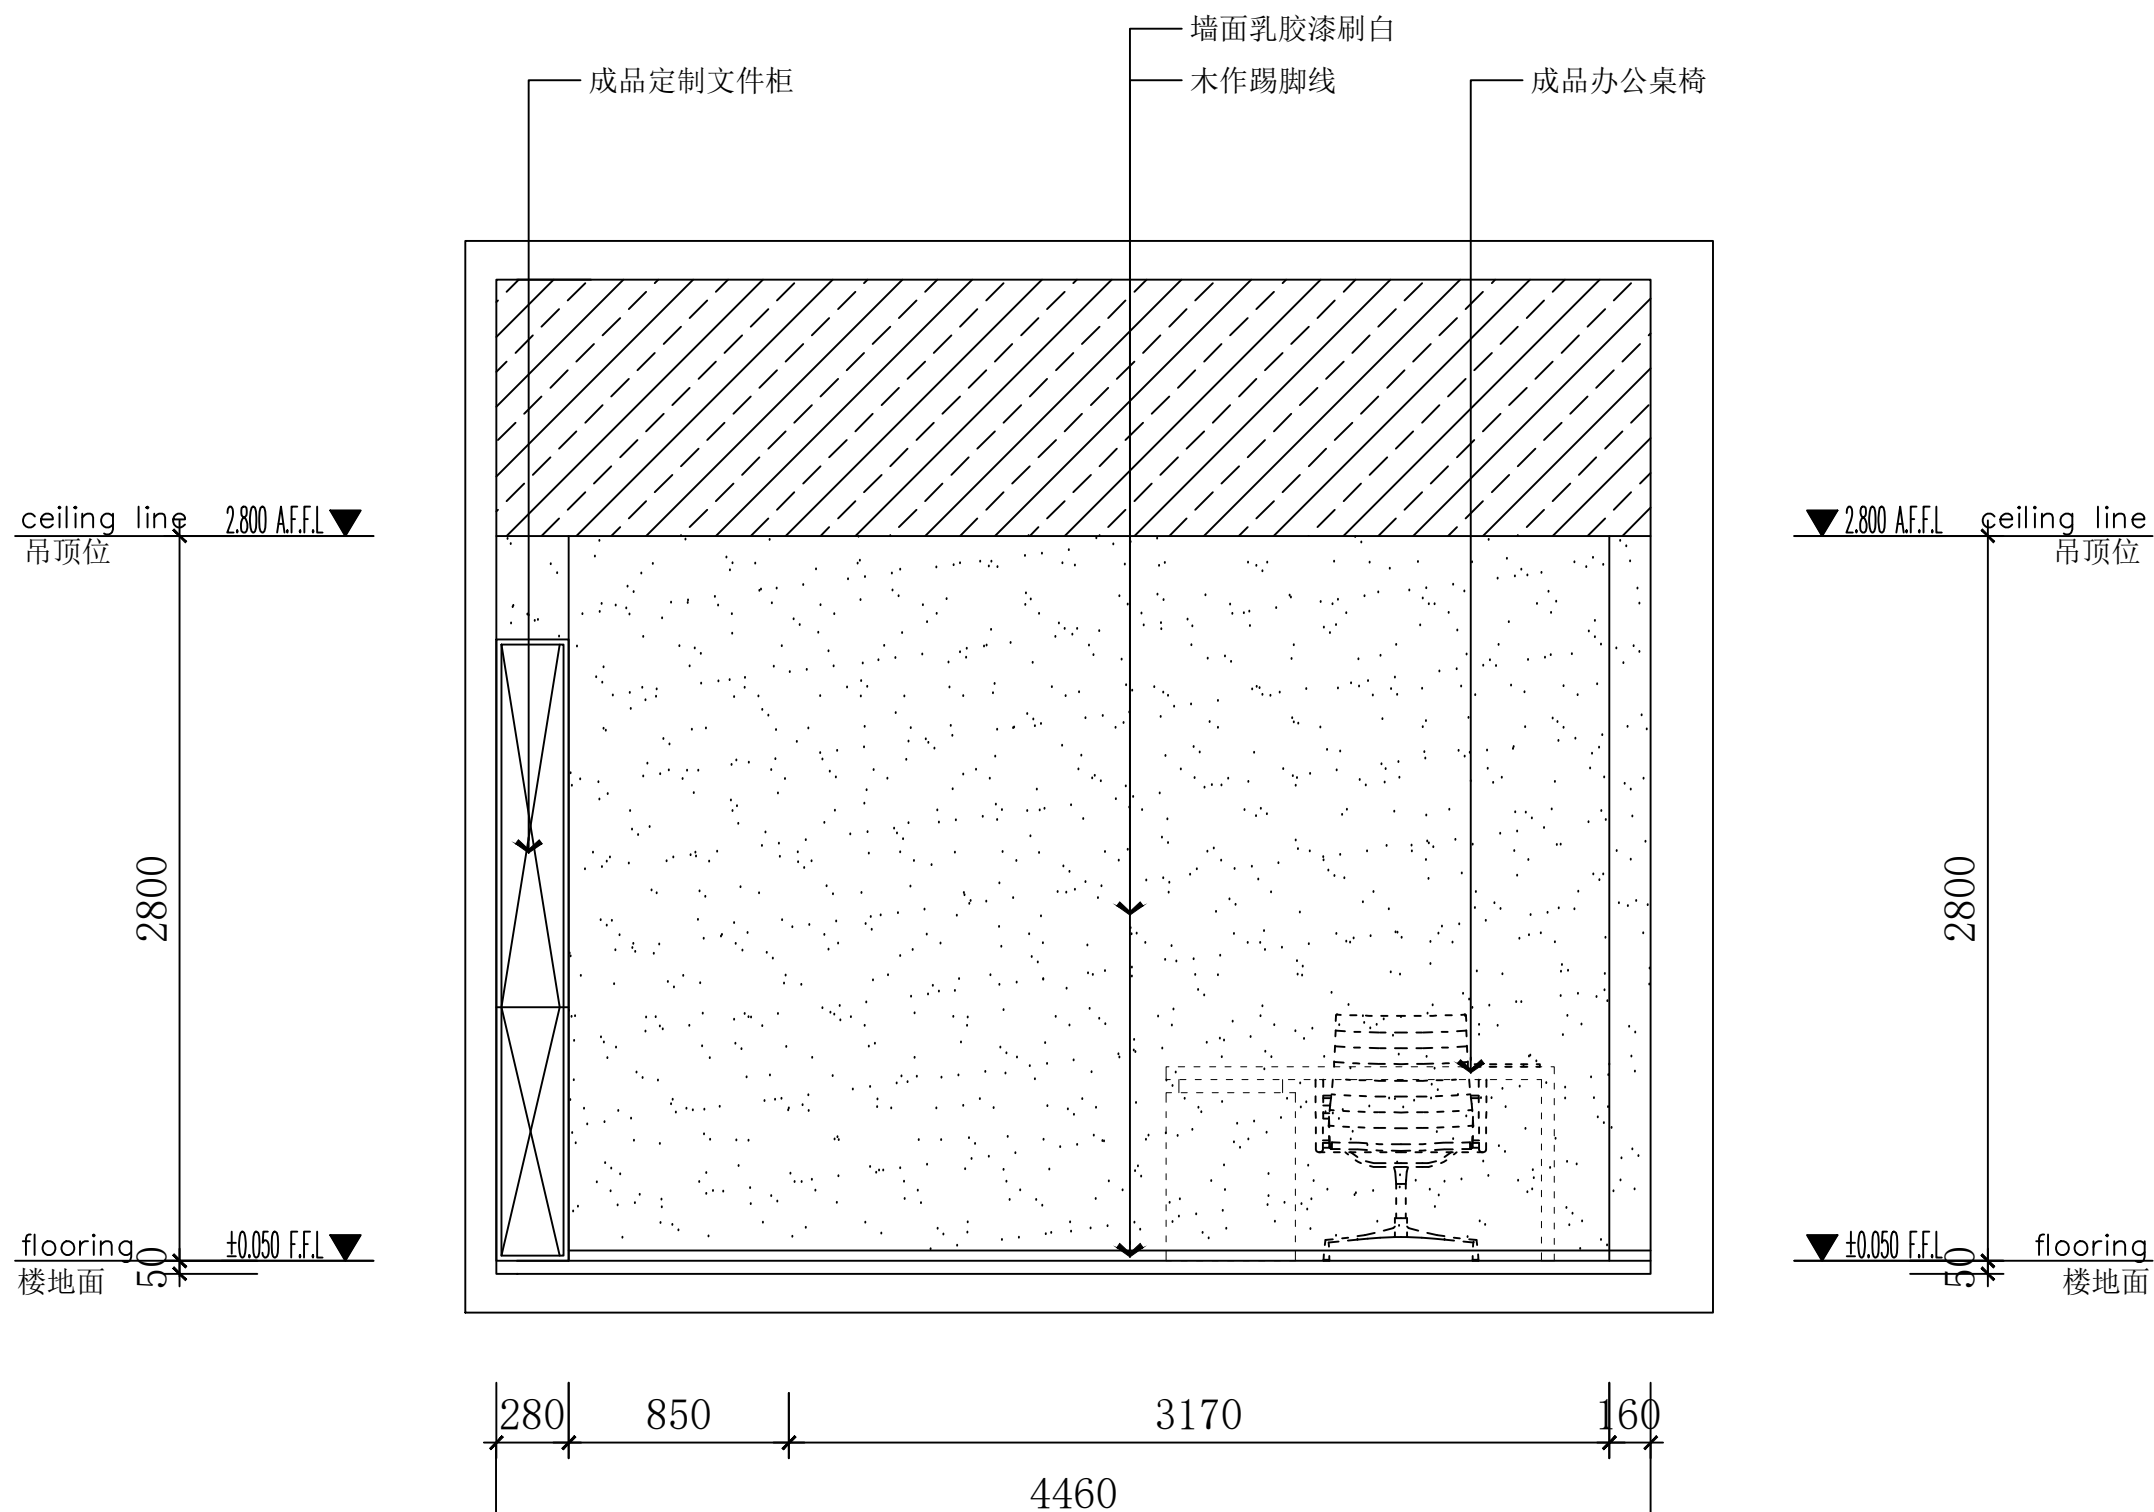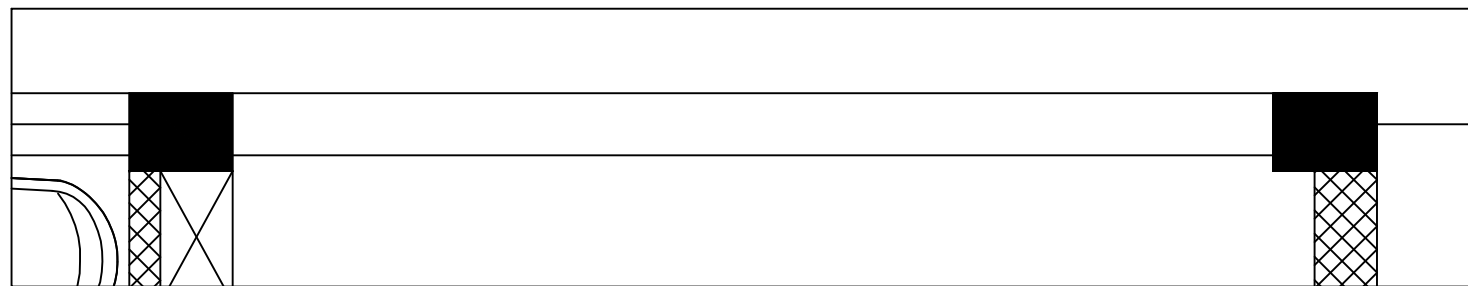



IE 办公室3 B立面
ELEVATION
Scale 1 : 20

注意：
本图之尺寸均为设计尺寸，以图纸标注尺寸为准，勿以比例尺在图纸上测量，若与现场尺寸有误差，经设计师同意后，可根据现场情况作相应调整。本图之版权均为设计单位及设计师所有。

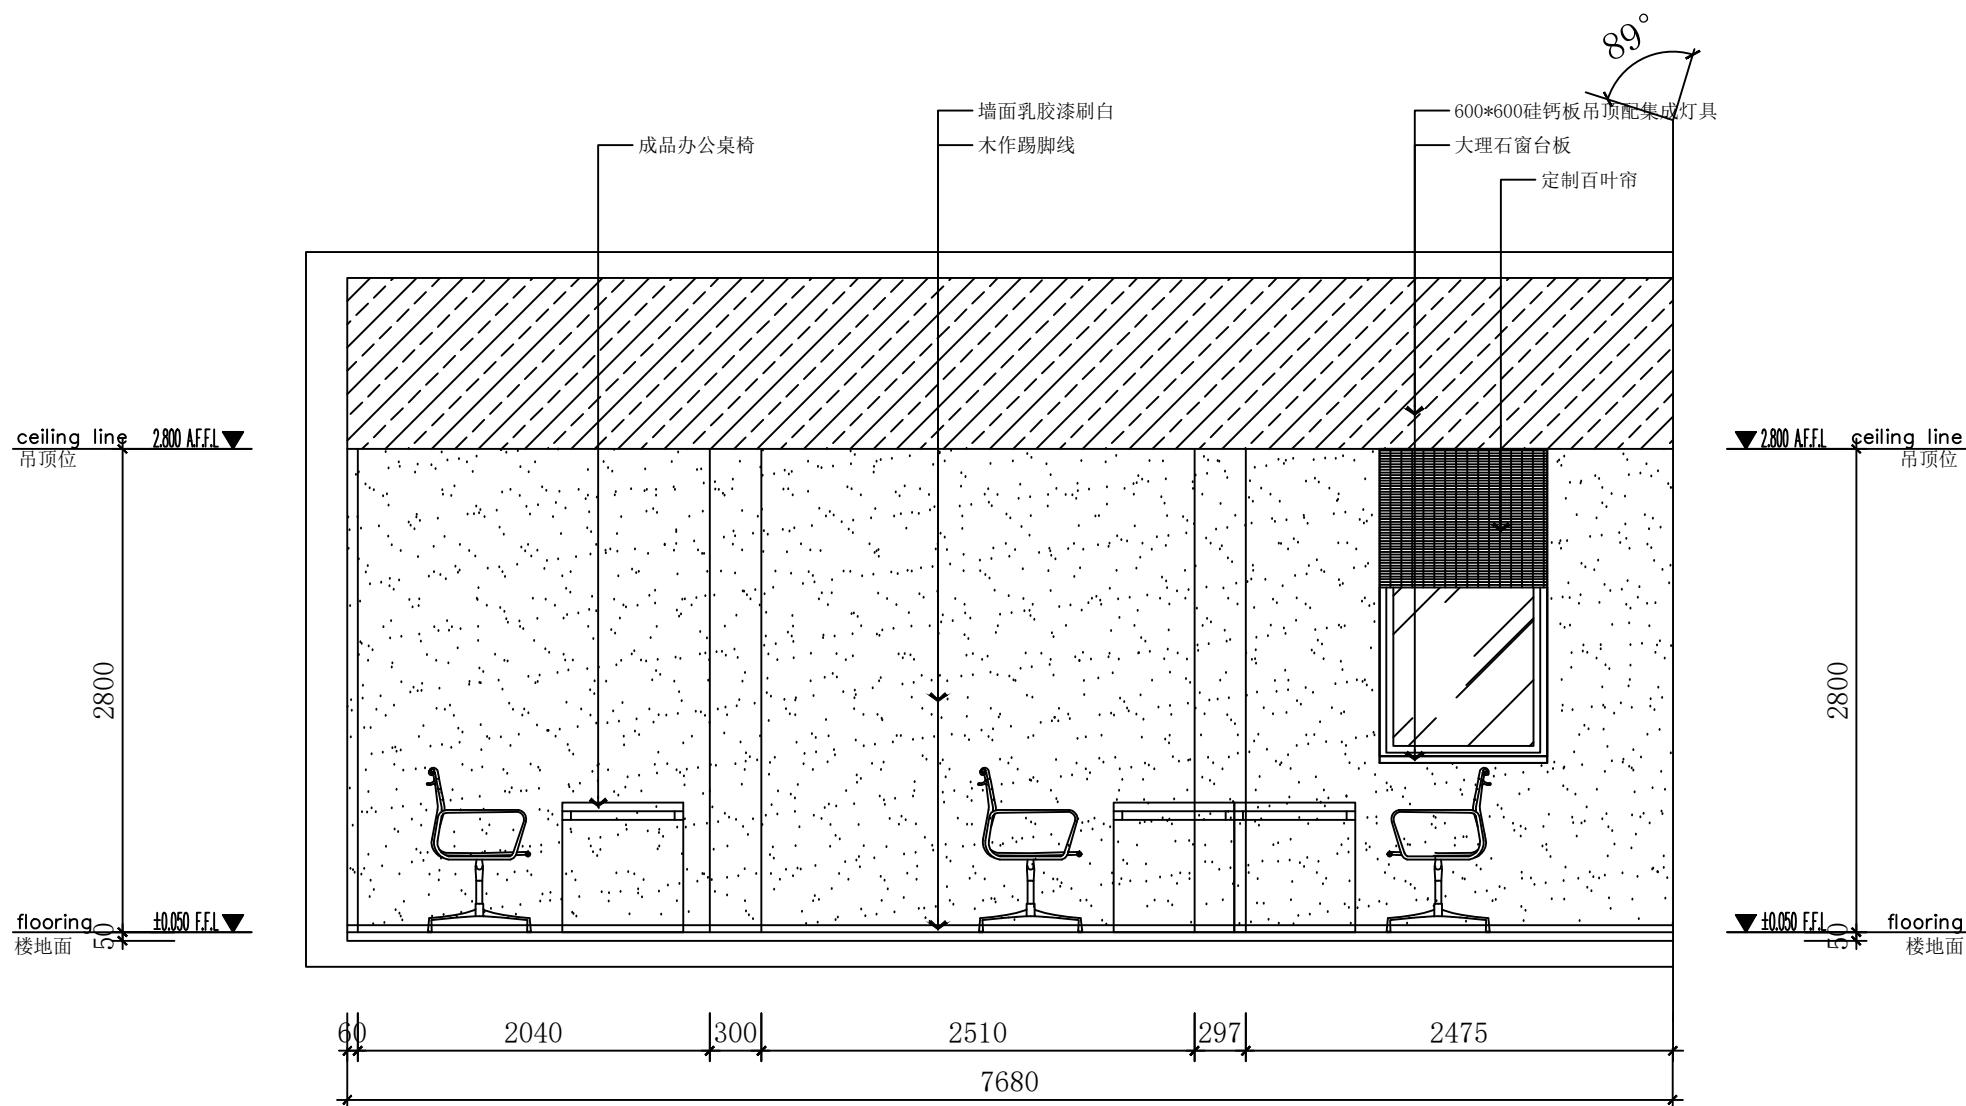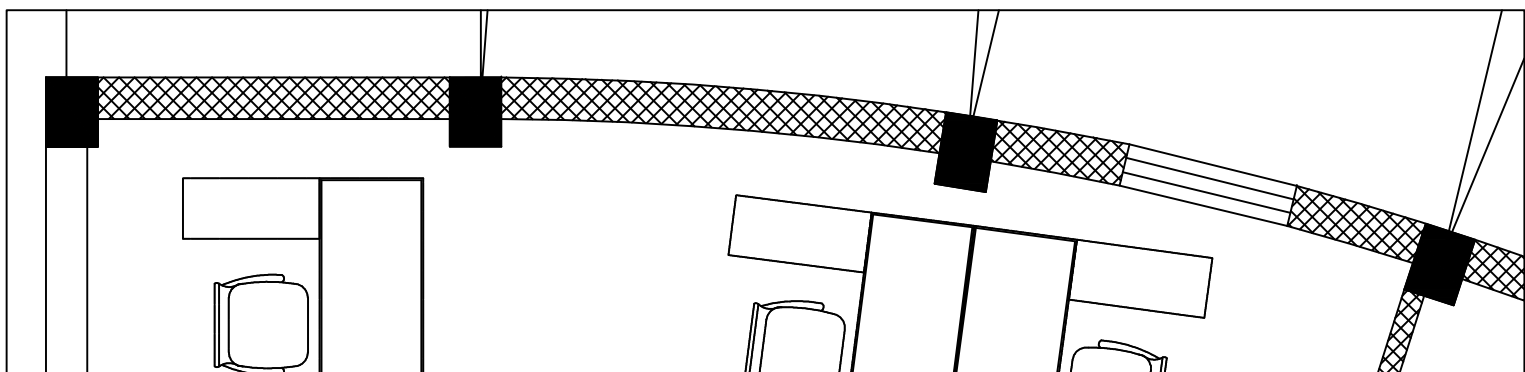

IE 办公室3 C立面
ELEVATION
Scale 1 : 30

注意：
本图之尺寸均为设计尺寸，以图纸标注尺寸为准，勿以比例尺在图纸上测量，若与现场尺寸有误差，经设计师同意后，可根据现场情况作相应调整。本图之版权均为设计单位及设计师所有。

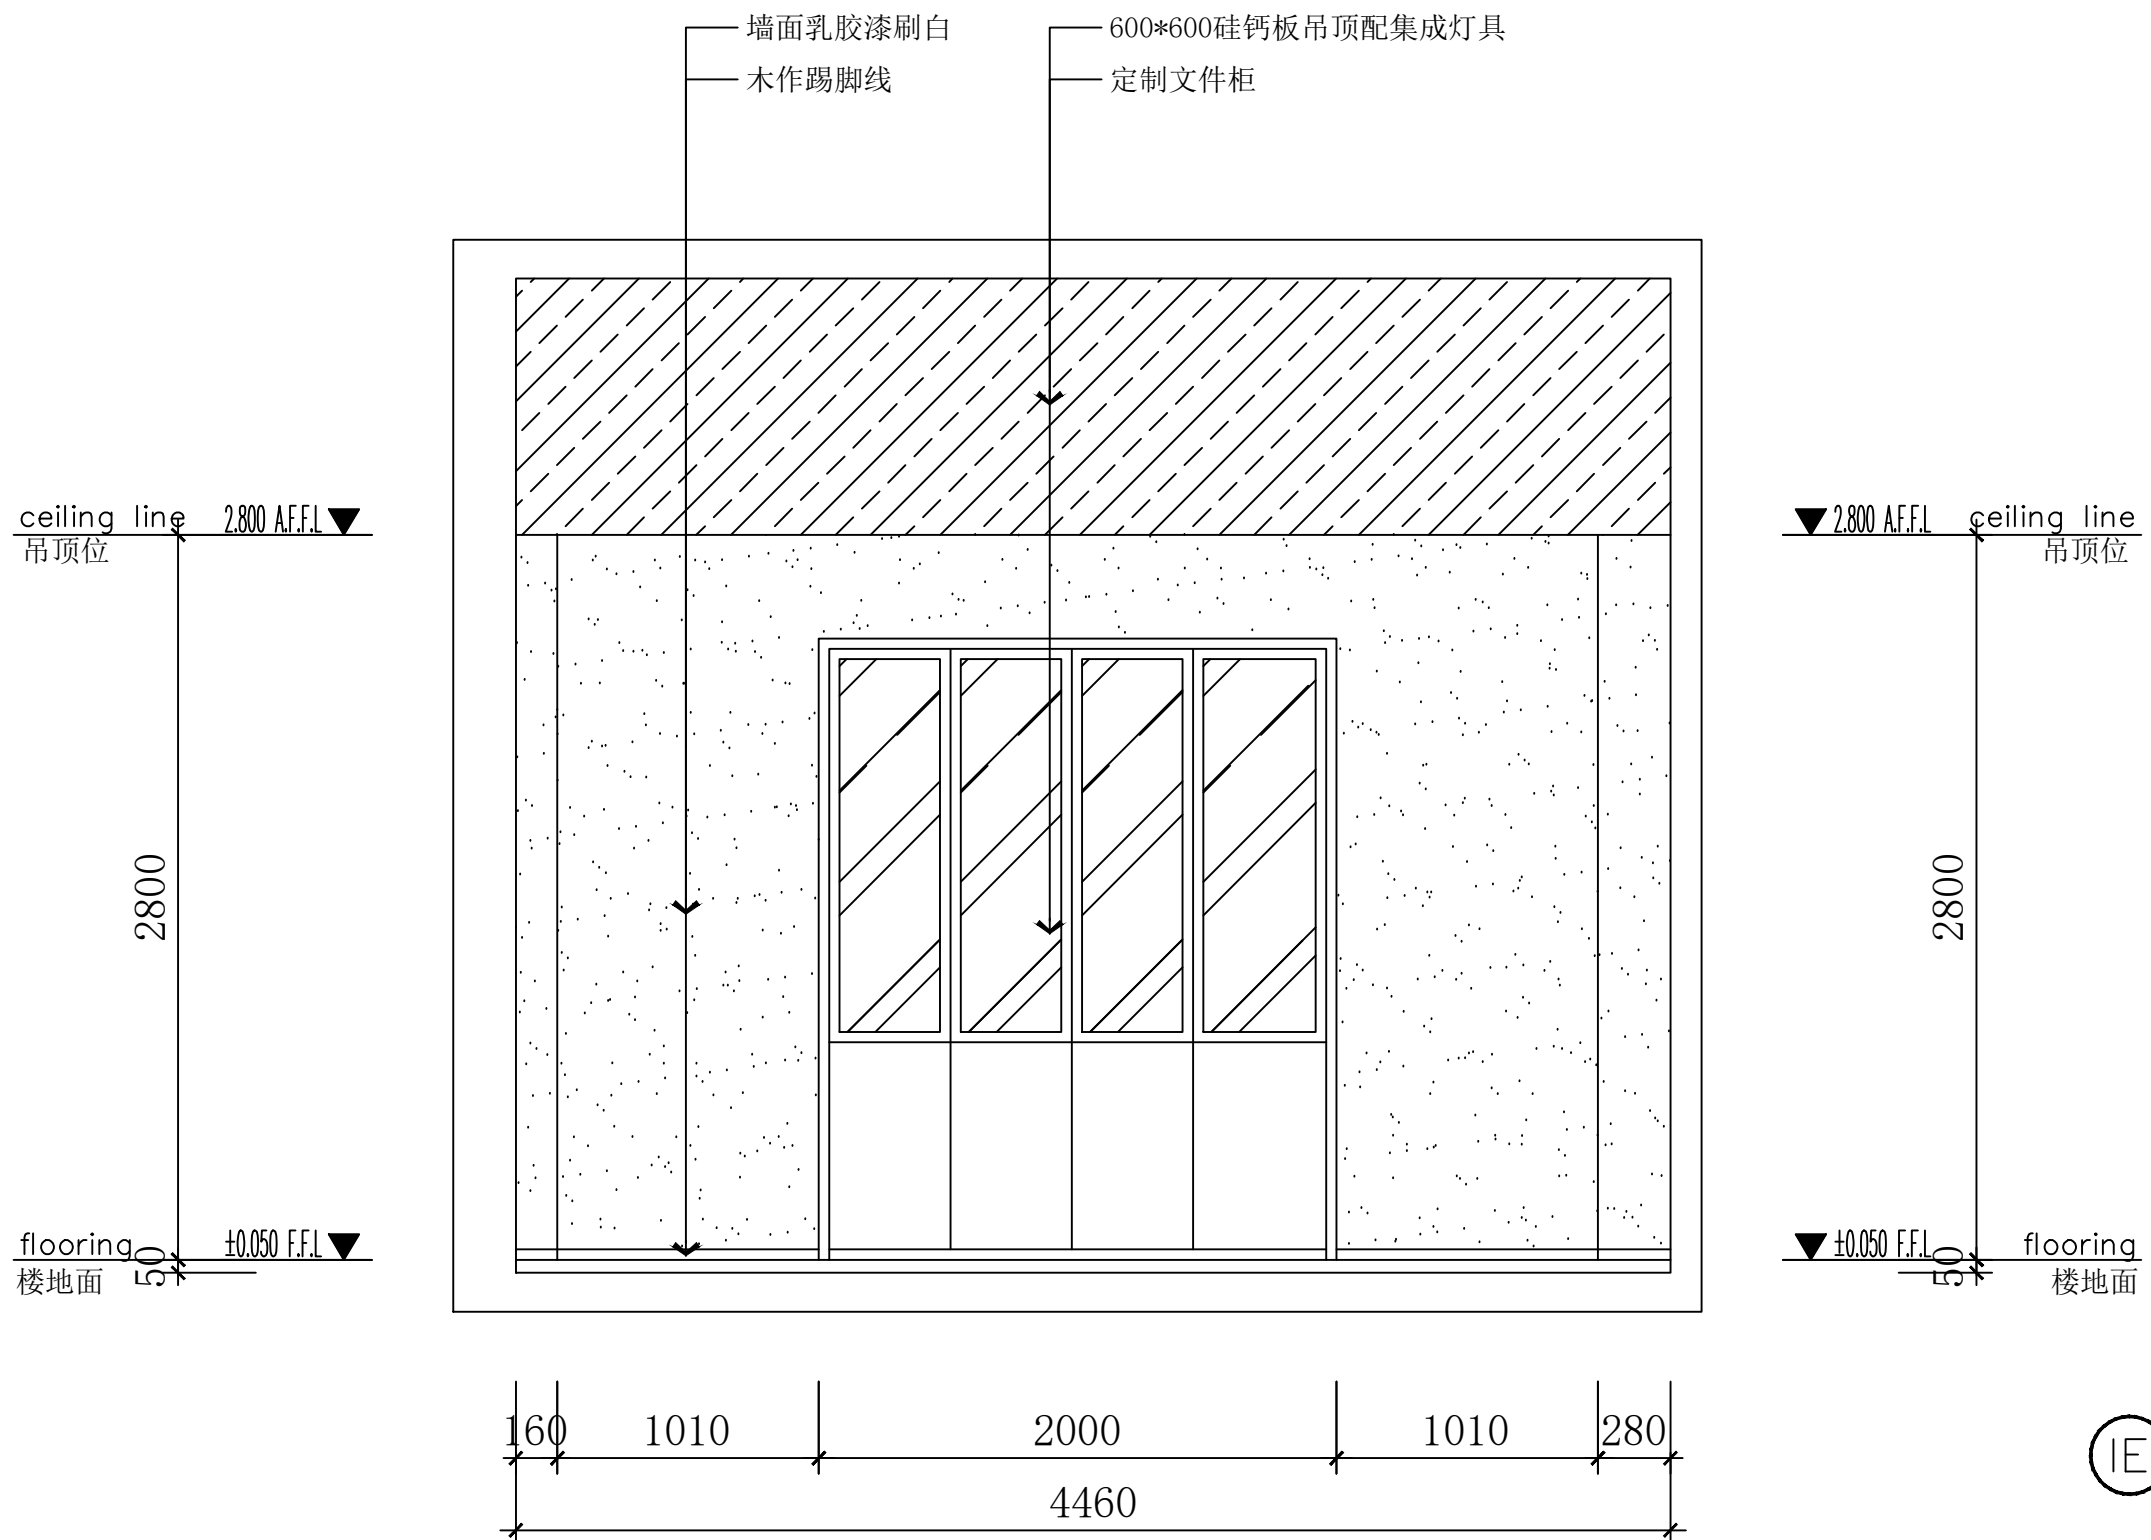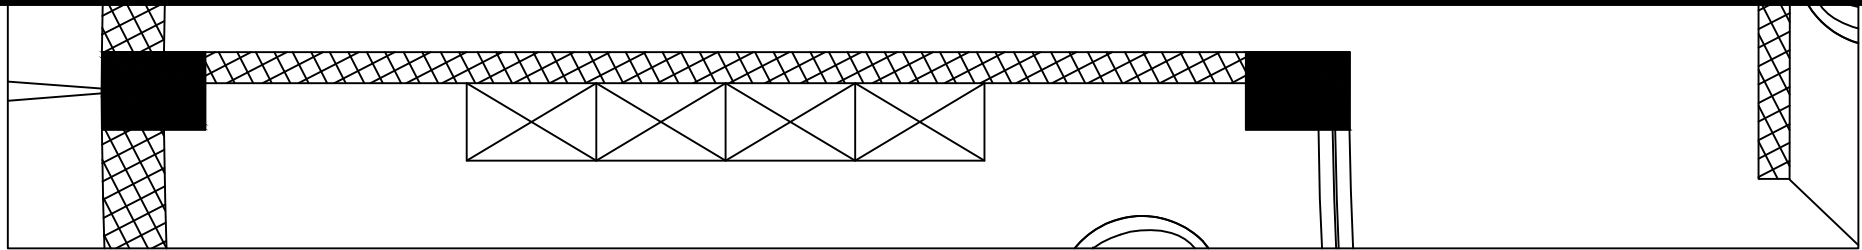

IE 办公室6 A立面图
ELEVATION
Scale 1 : 30

注意：
本图之尺寸均为设计尺寸，以图纸标注尺寸为准，勿以比例尺在图纸上测量，若与现场尺寸有误差，经设计师同意后，可根据现场情况作相应调整。本图之版权均为设计单位及设计师所有。



工程名称: PROJECT
教师教育学院二楼办公室
图纸名称: DRAWING TITLE
办公室4/5/6 立面图

设计师:



项目经理:

制图员:

图纸编号:

EL-09



客户签字:

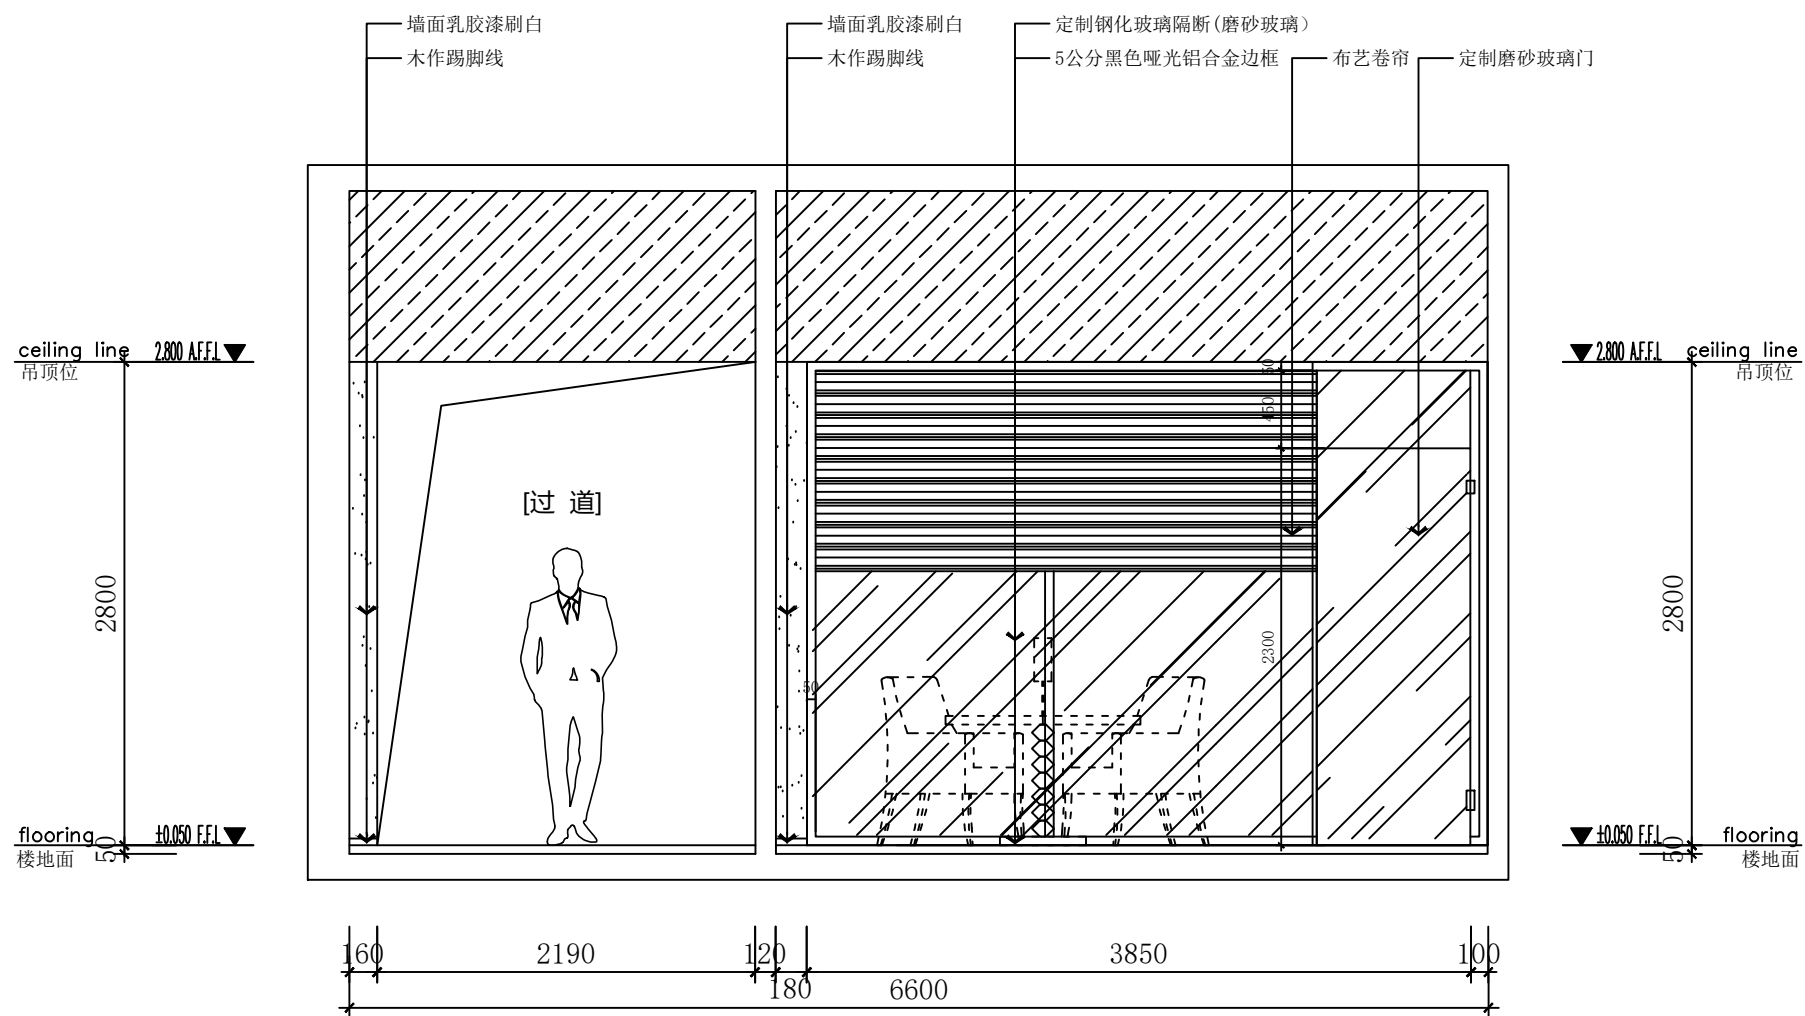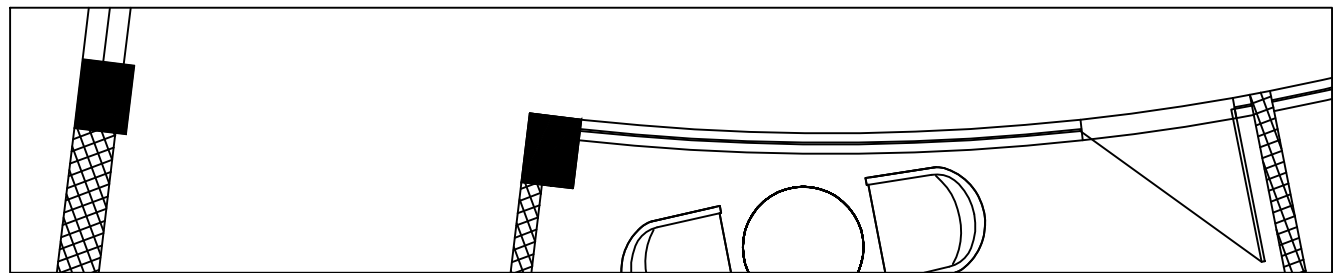

IE 办公室6 B立面图
ELEVATION
Scale 1 : 30

注意：
本图之尺寸均为设计尺寸，以图纸标注尺寸为准，勿以比例尺在图纸上测量，若与现场尺寸有误差，经设计师同意后，可根据现场情况作相应调整。本图之版权均为设计单位及设计师所有。



 United-Wisdom Hall 湖州聚慧堂文化传播股份有限公司	工程名称: PROJECT 教师教育学院二楼办公室	设计师:		项目经理:			制图员:		客户签字:	
	图纸名称: DRAWING TITLE 办公室4/5/6 立面图						图纸编号:	EL-10		

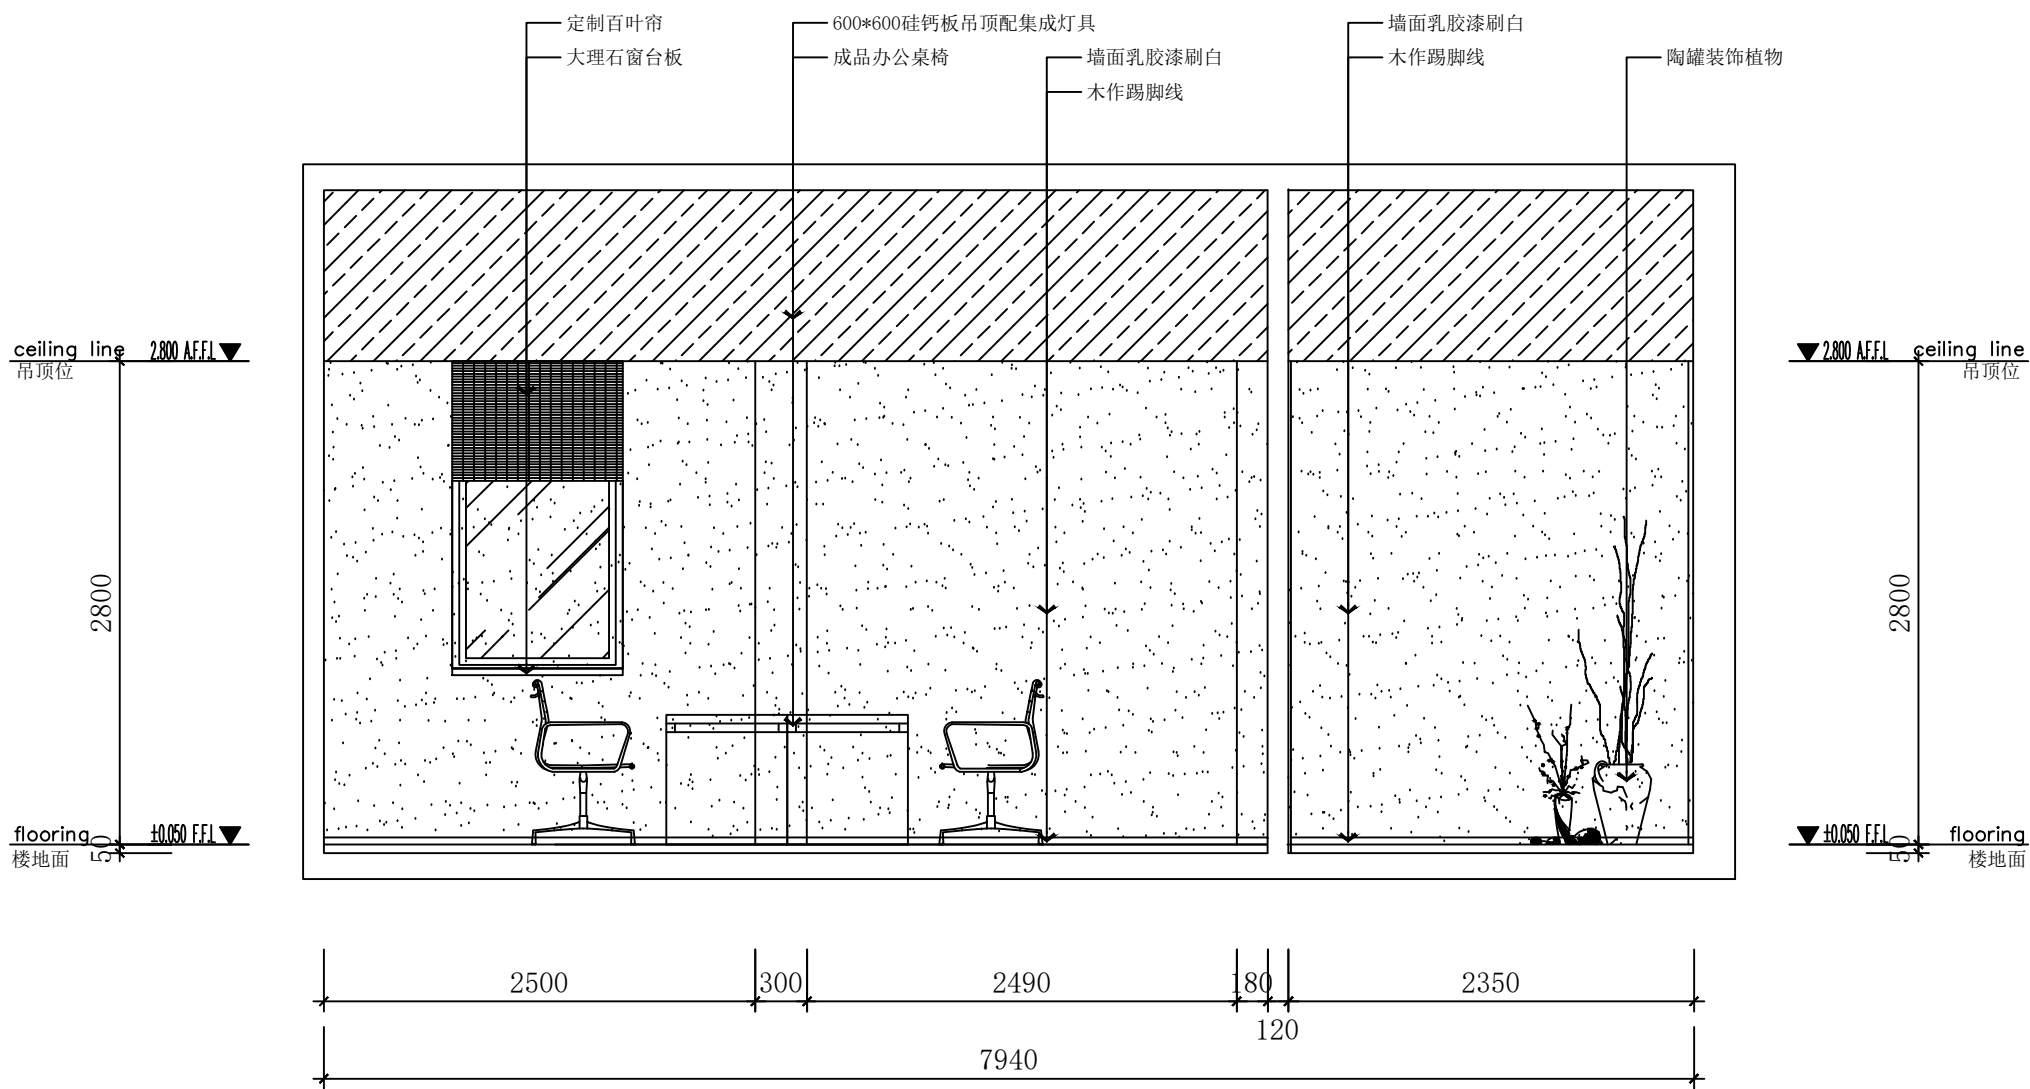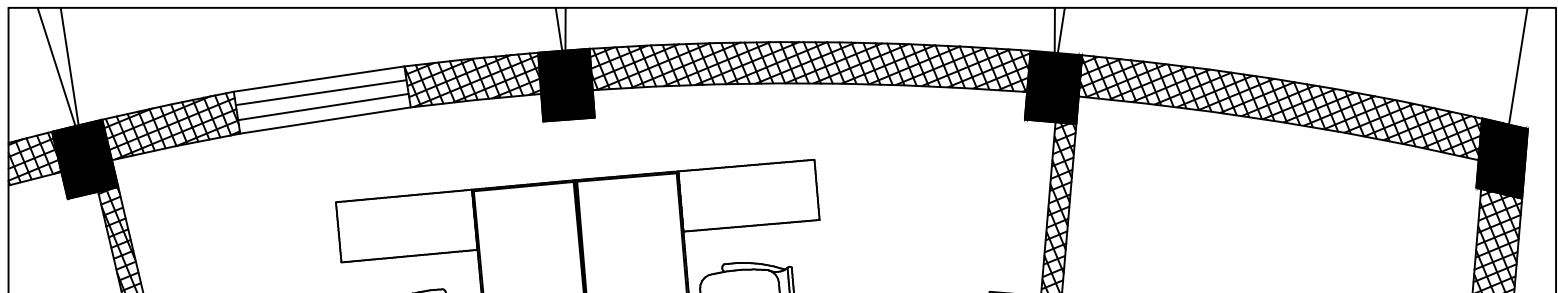

IE 办公室6 B立面图
ELEVATION
Scale 1 : 30

注意：
本图之尺寸均为设计尺寸，以图纸标注尺寸为准，勿以比例尺在图纸上测量，若与现场尺寸有误差，经设计师同意后，可根据现场情况作相应调整。本图之版权均为设计单位及设计师所有。



 United Wisdom Hall 湖州聚慧堂文化传播股份有限公司	工程名称: 教师教育学院二楼办公室	设计师:	项目经理:	制图员:	客户签字:	
	图纸名称: 办公室4/5/6 立面图			图纸编号: EL-11		

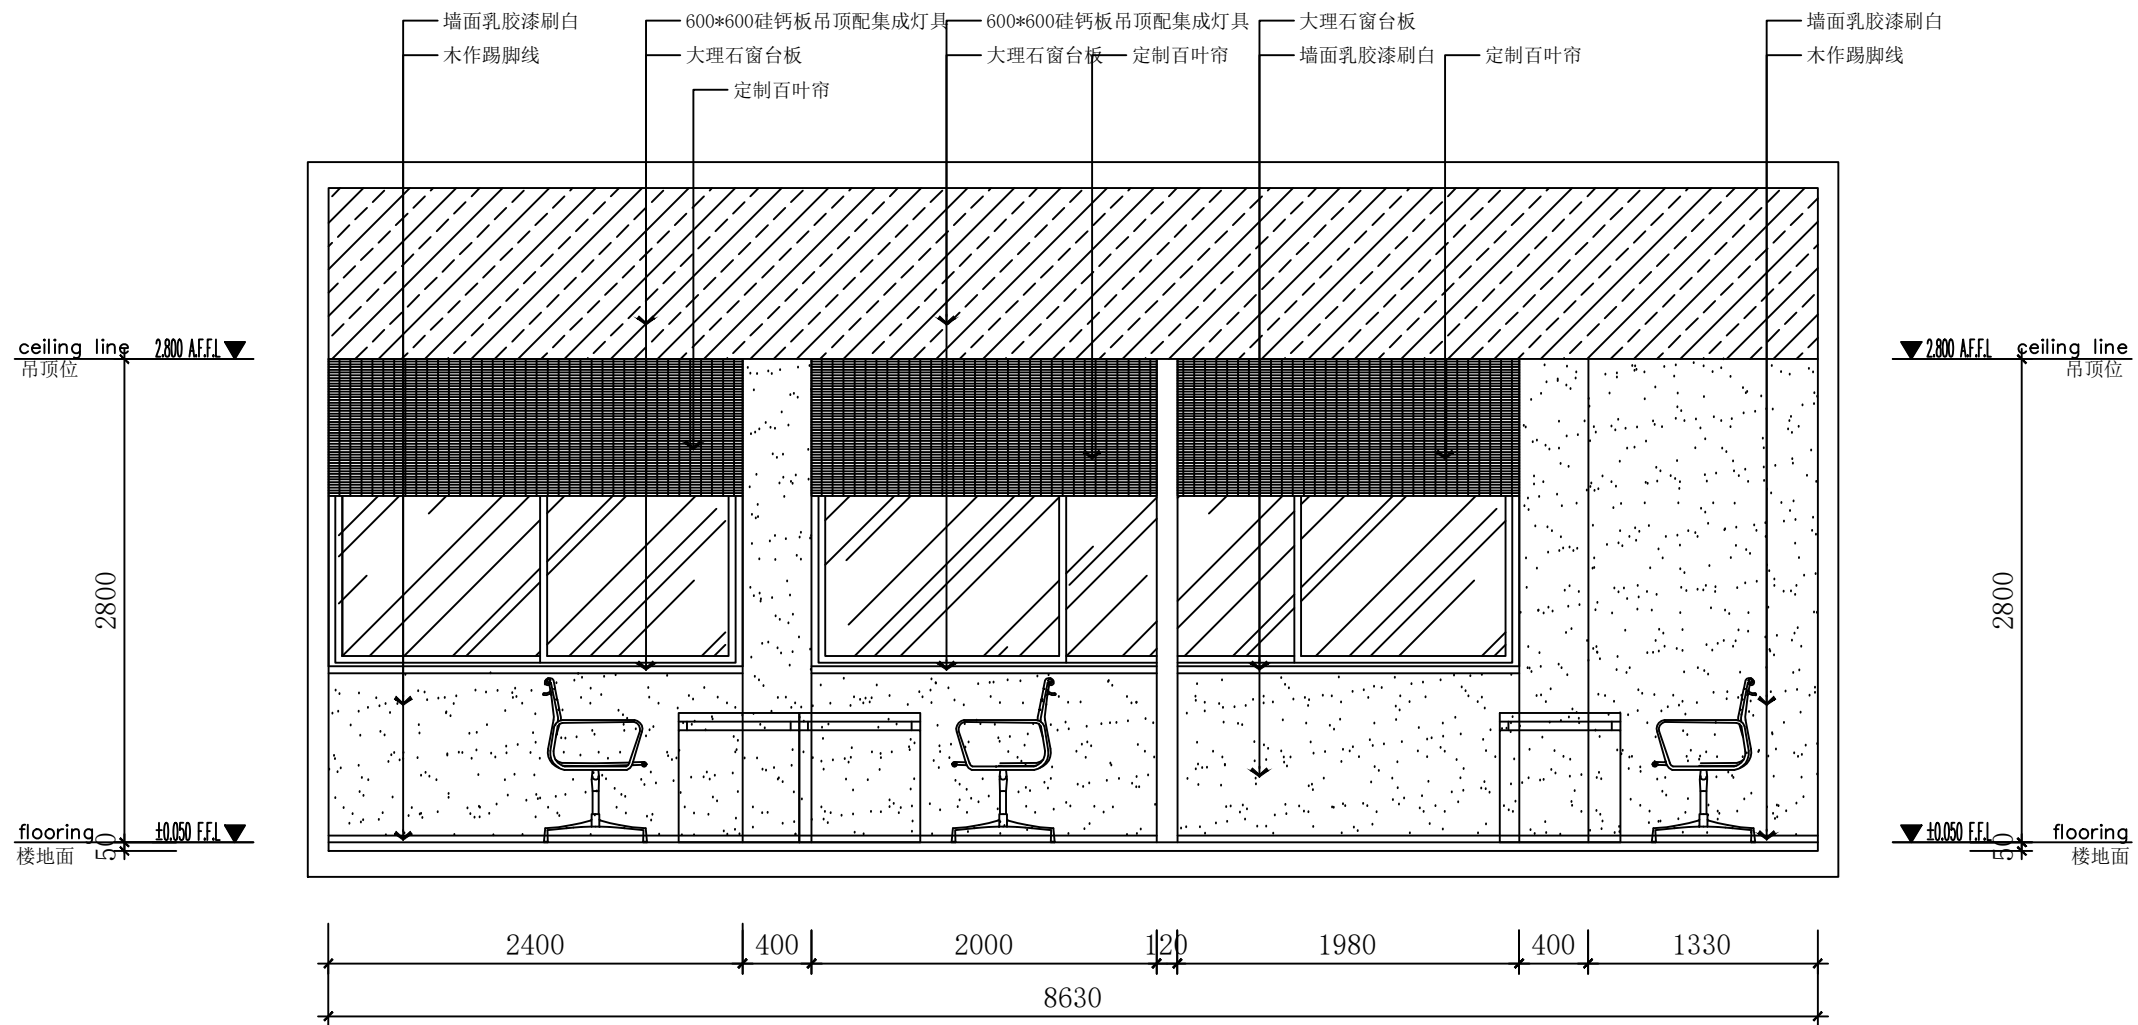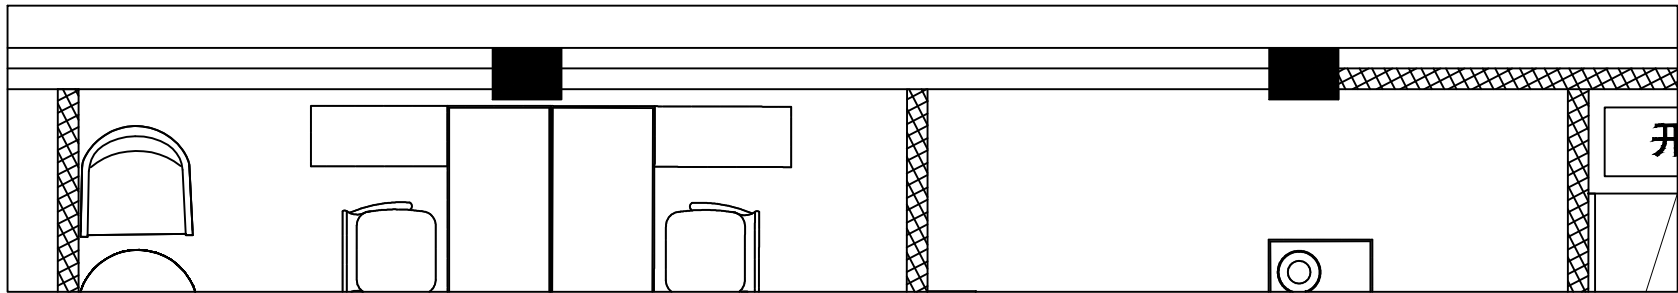

IE 办公室7/9 A立面
ELEVATION
Scale 1 : 30

注意：
本图之尺寸均为设计尺寸，以图纸标注尺寸为准，勿以比例尺在图纸上测量，若与现场尺寸有误差，经设计师同意后，可根据现场情况作相应调整。本图之版权均为设计单位及设计师所有。

 United Wisdom Hall 湖州聚慧堂文化传播股份有限公司	工程名称: 教师教育学院二楼办公室	设计师:	项目经理:	制图员:	客户签字:	
	图纸名称: 办公室7/8/9立面			图纸编号: EL-12		

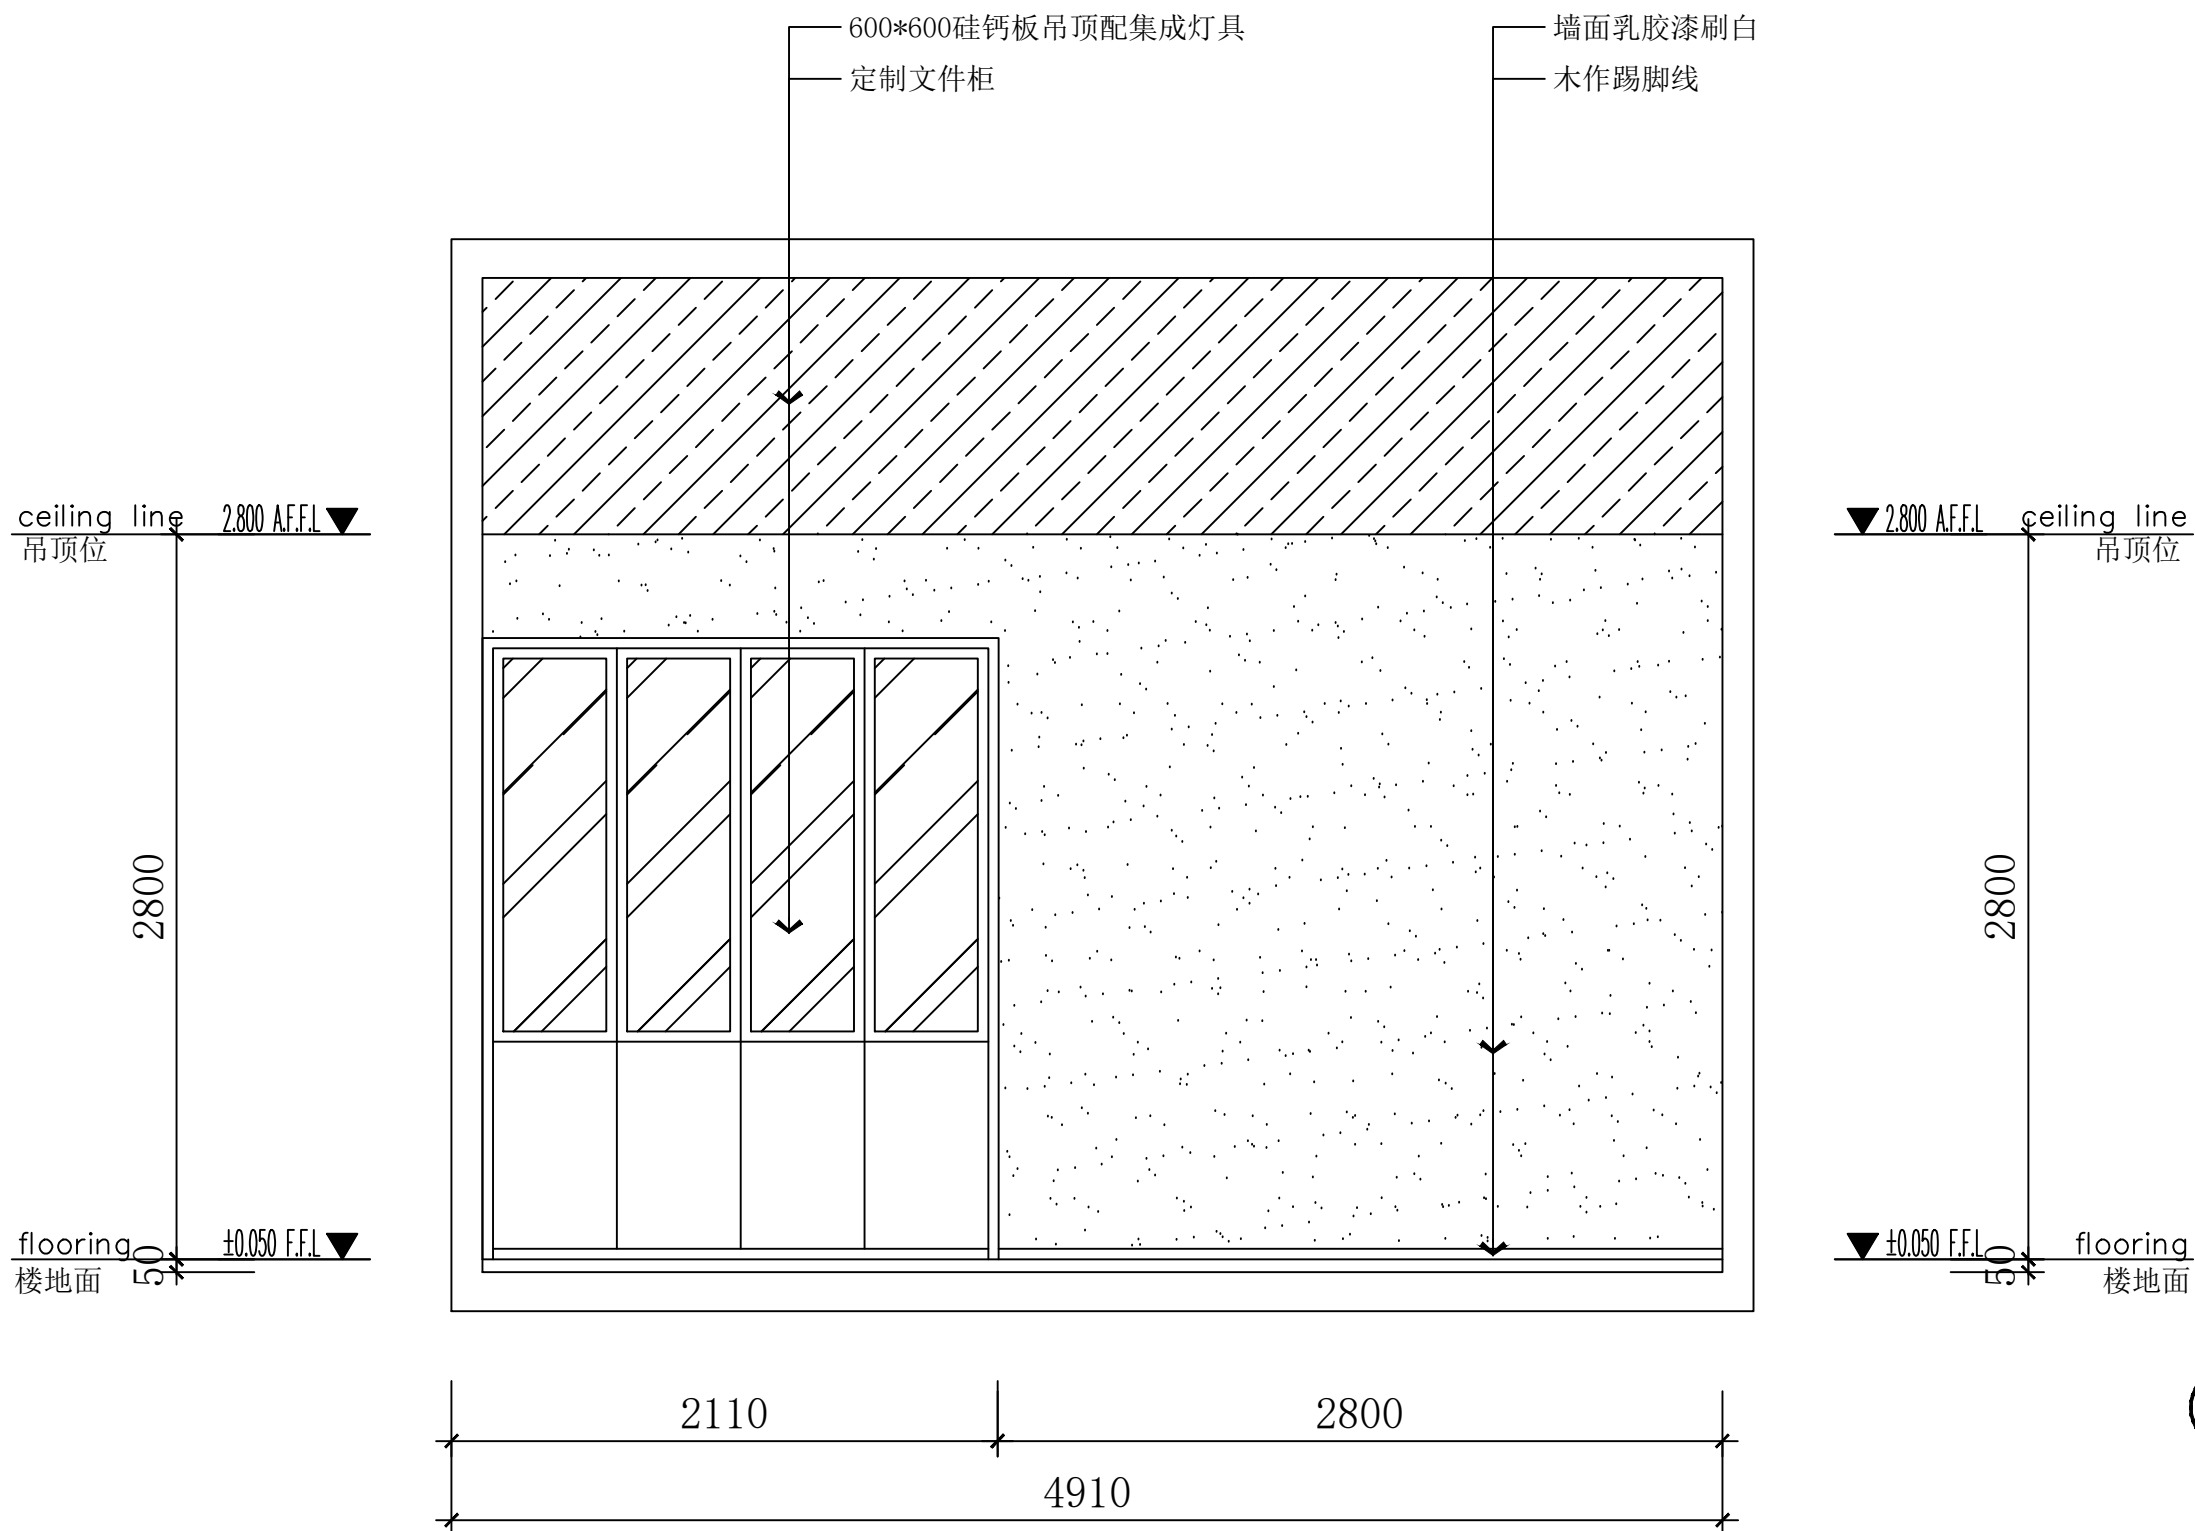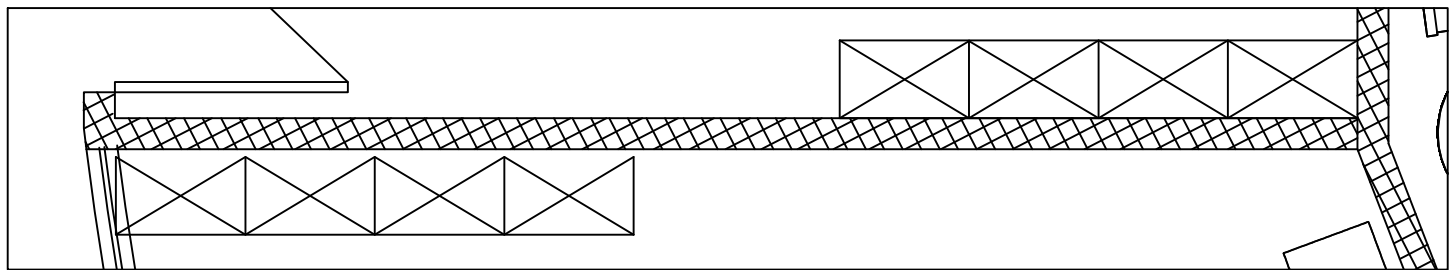

IE 办公室8 A立面
ELEVATION
Scale 1 : 20

注意：
本图之尺寸均为设计尺寸，以图纸标注尺寸为准，勿以比例尺在图纸上测量，若与现场尺寸有误差，经设计师同意后，可根据现场情况作相应调整。本图之版权均为设计单位及设计师所有。



工程名称: PROJECT
教师教育学院二楼办公室
图纸名称: DRAWING TITLE
办公室7/8/9立面

设计师:



项目经理:

制图员:

图纸编号:

EL-13

客户签字:

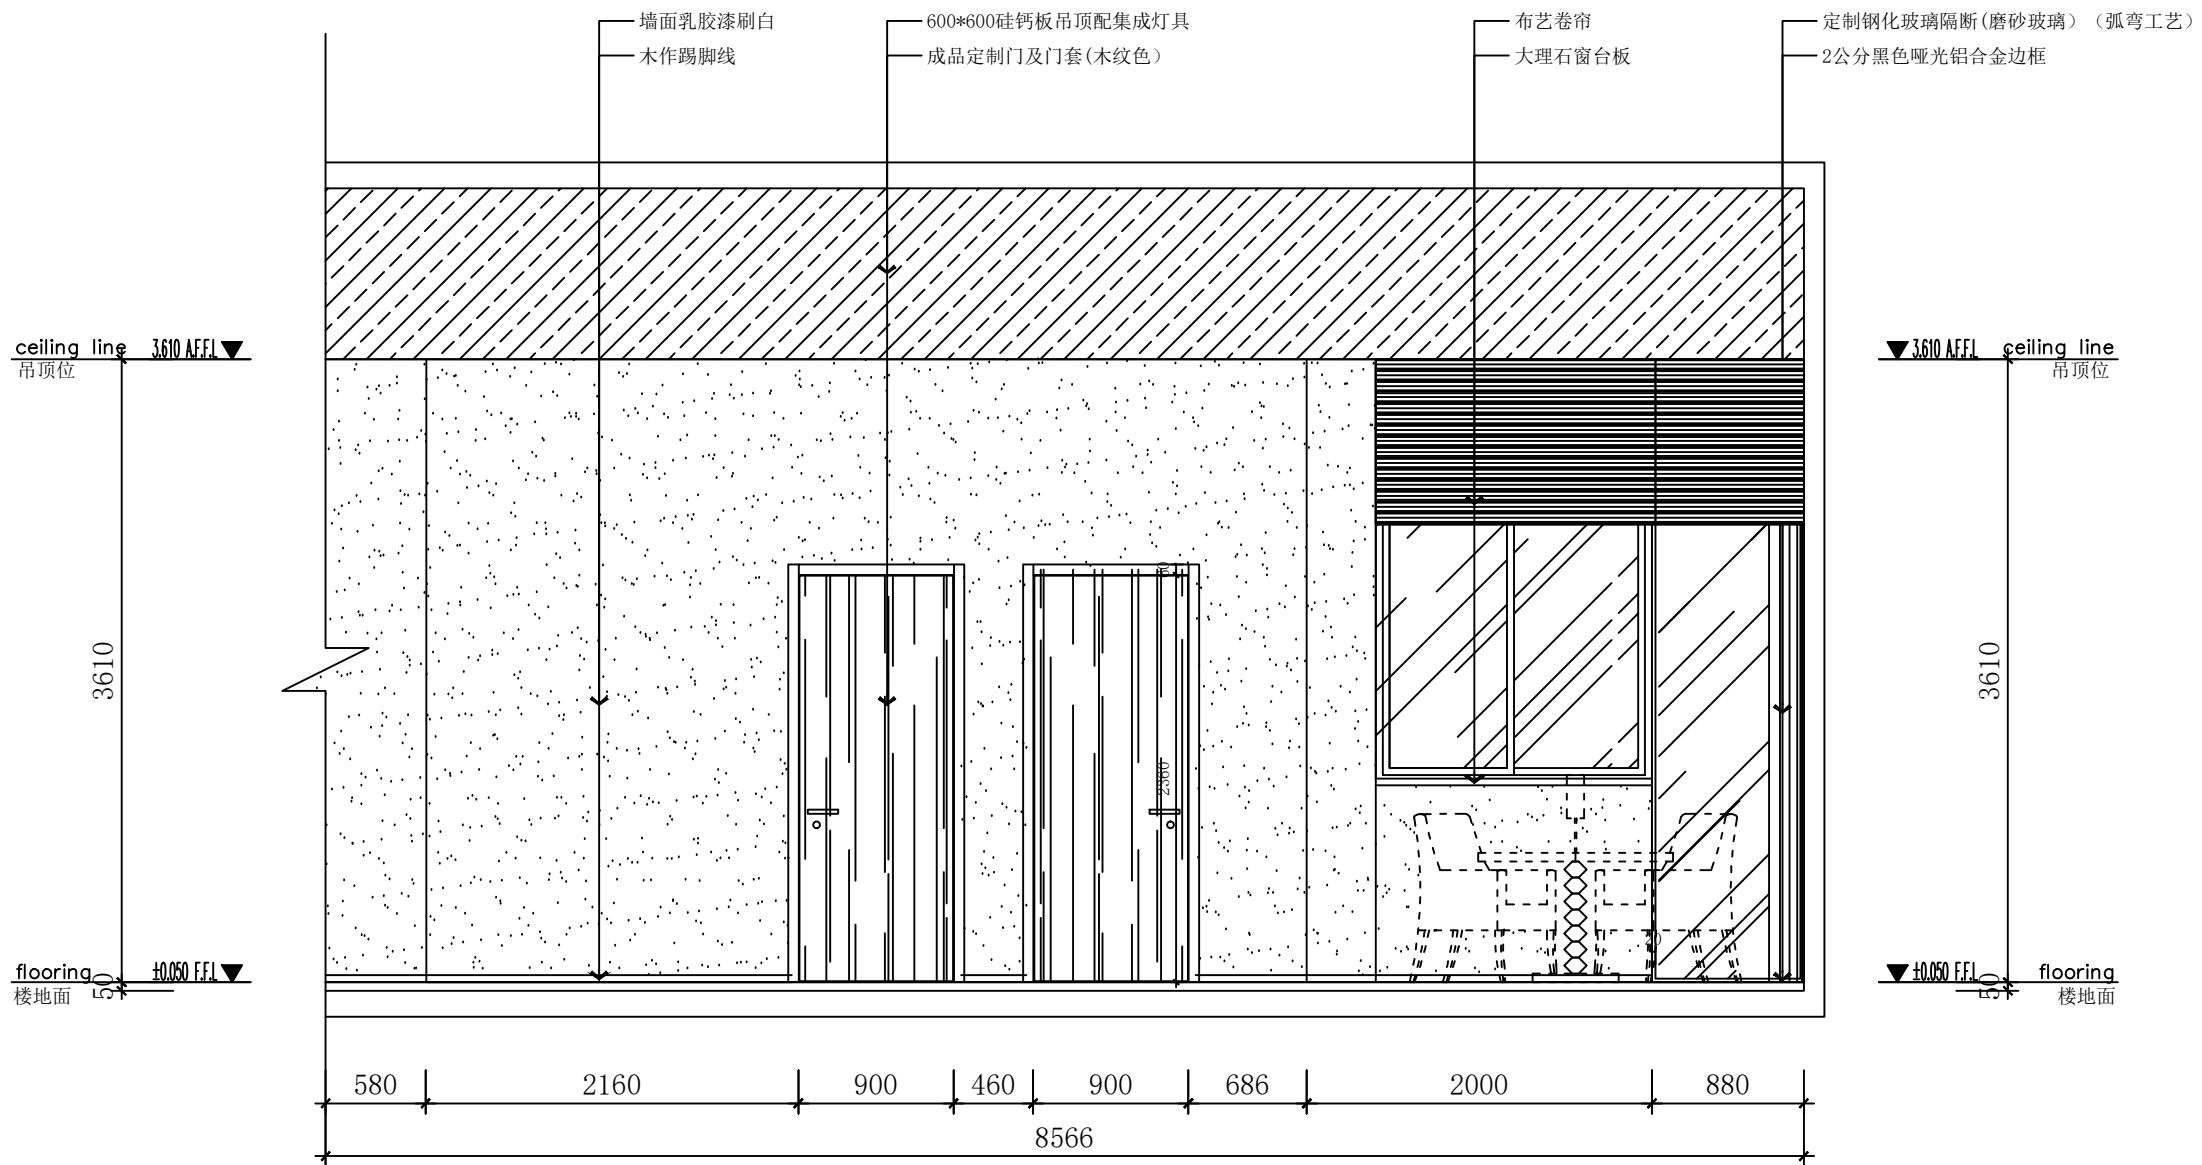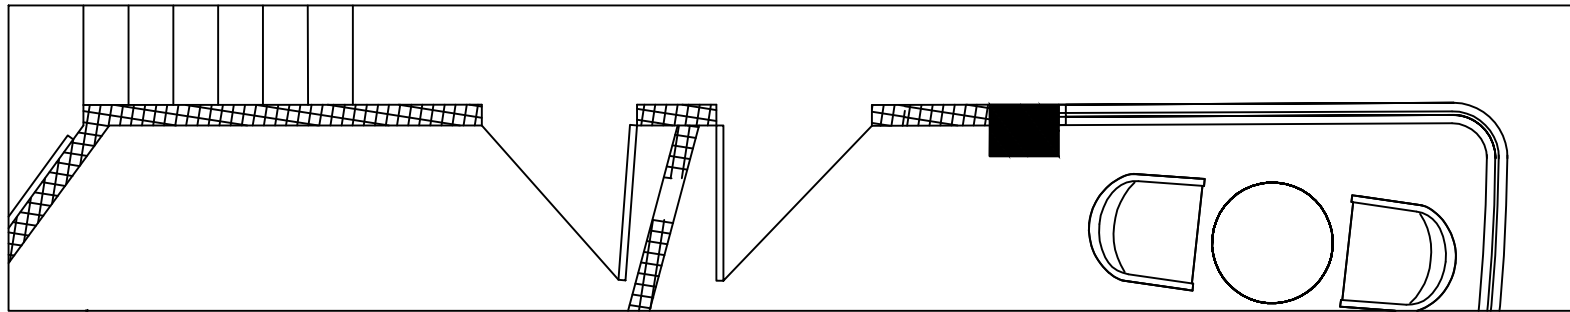

IE 办公室8/9 B立面
ELEVATION
Scale 1 : 30

注意：
本图之尺寸均为设计尺寸，以图纸标注尺寸为准，勿以比例尺在图纸上测量，若与现场尺寸有误差，经设计师同意后，可根据现场情况作相应调整。本图之版权均为设计单位及设计师所有。



工程名称: PROJECT
教师教育学院二楼办公室
图纸名称: DRAWING TITLE
办公室7/8/9立面

设计师:



项目经理:

制图员:

图纸编号:

EL-14

客户签字:

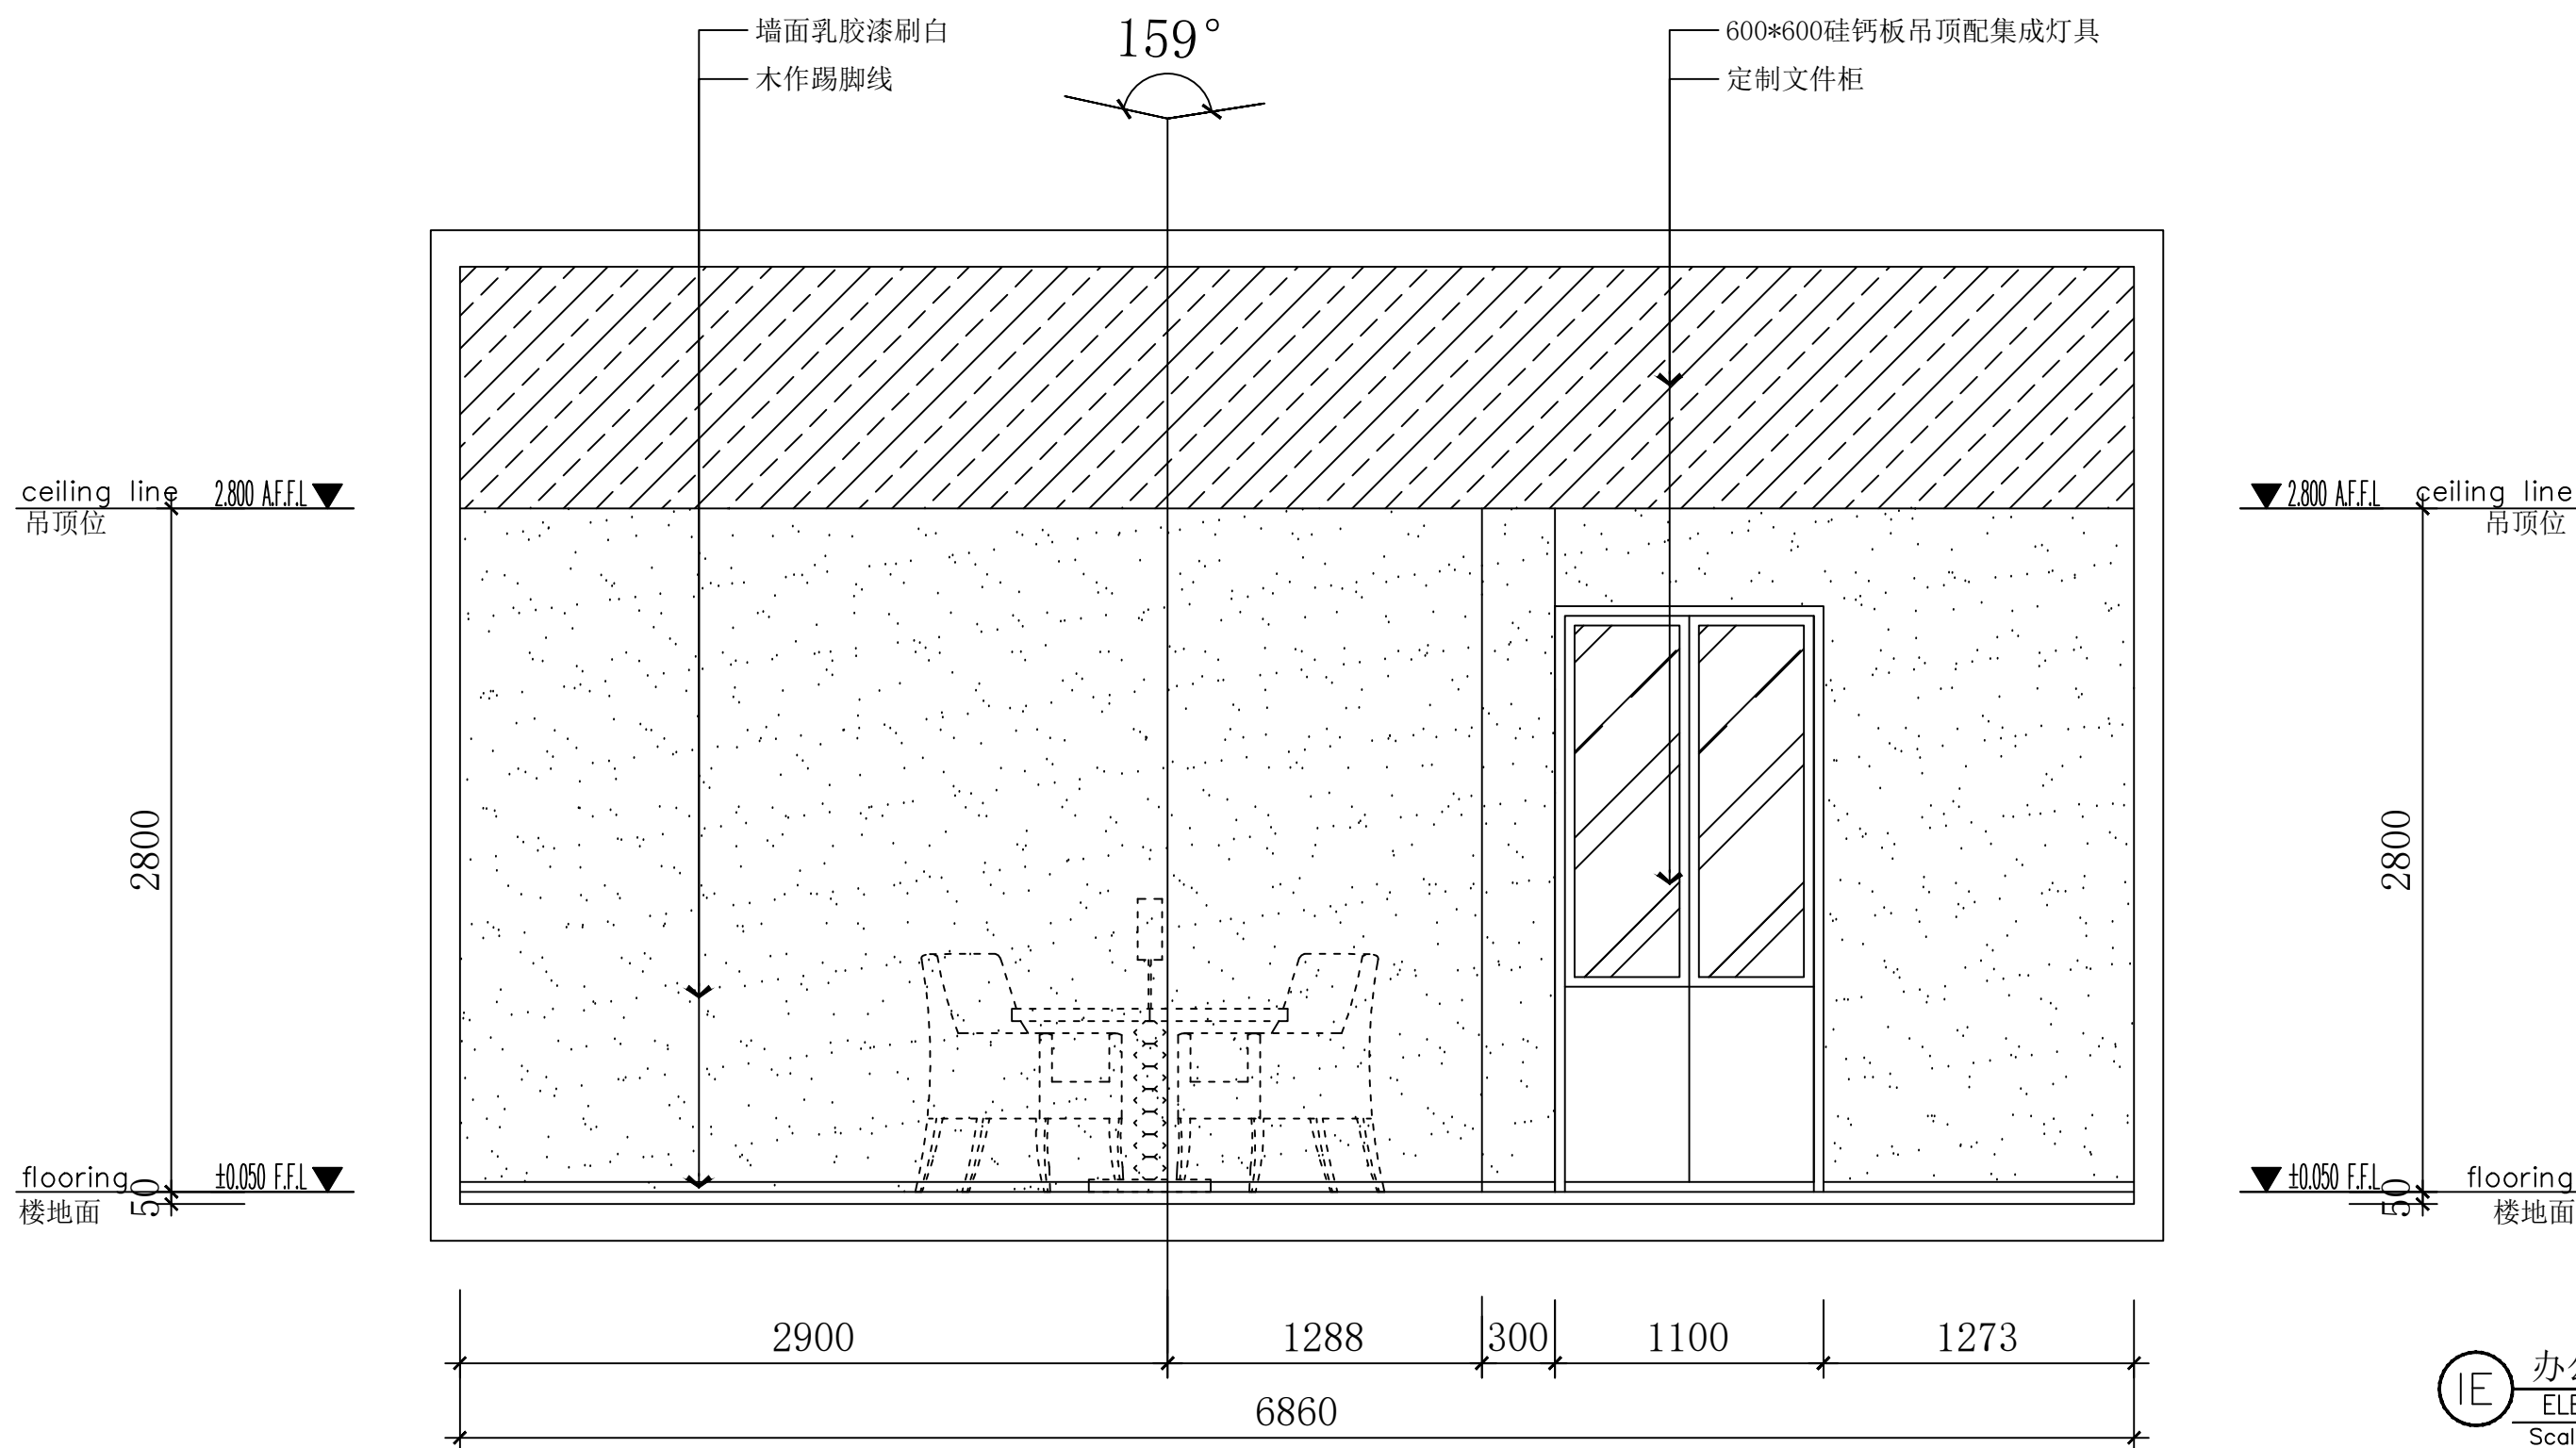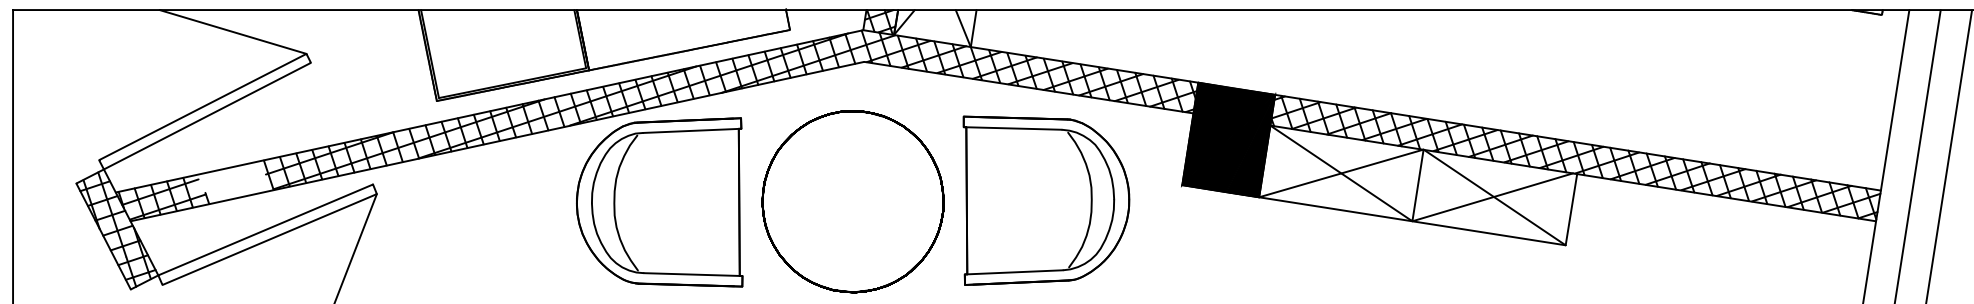

注意：
本图之尺寸均为设计尺寸，以图纸标注尺寸为准，勿以比例尺在图纸上测量，若与现场尺寸有误差，经设计师同意后，可根据现场情况作相应调整。本图之版权均为设计单位及设计师所有。

IE 办公室9 D立面
ELEVATION
Scale 1 : 20



工程名称: PROJECT
教师教育学院二楼办公室
图纸名称: DRAWING TITLE
办公室7/8/9立面

设计师:



项目经理:

制图员:

图纸编号:

EL-15

客户签字:

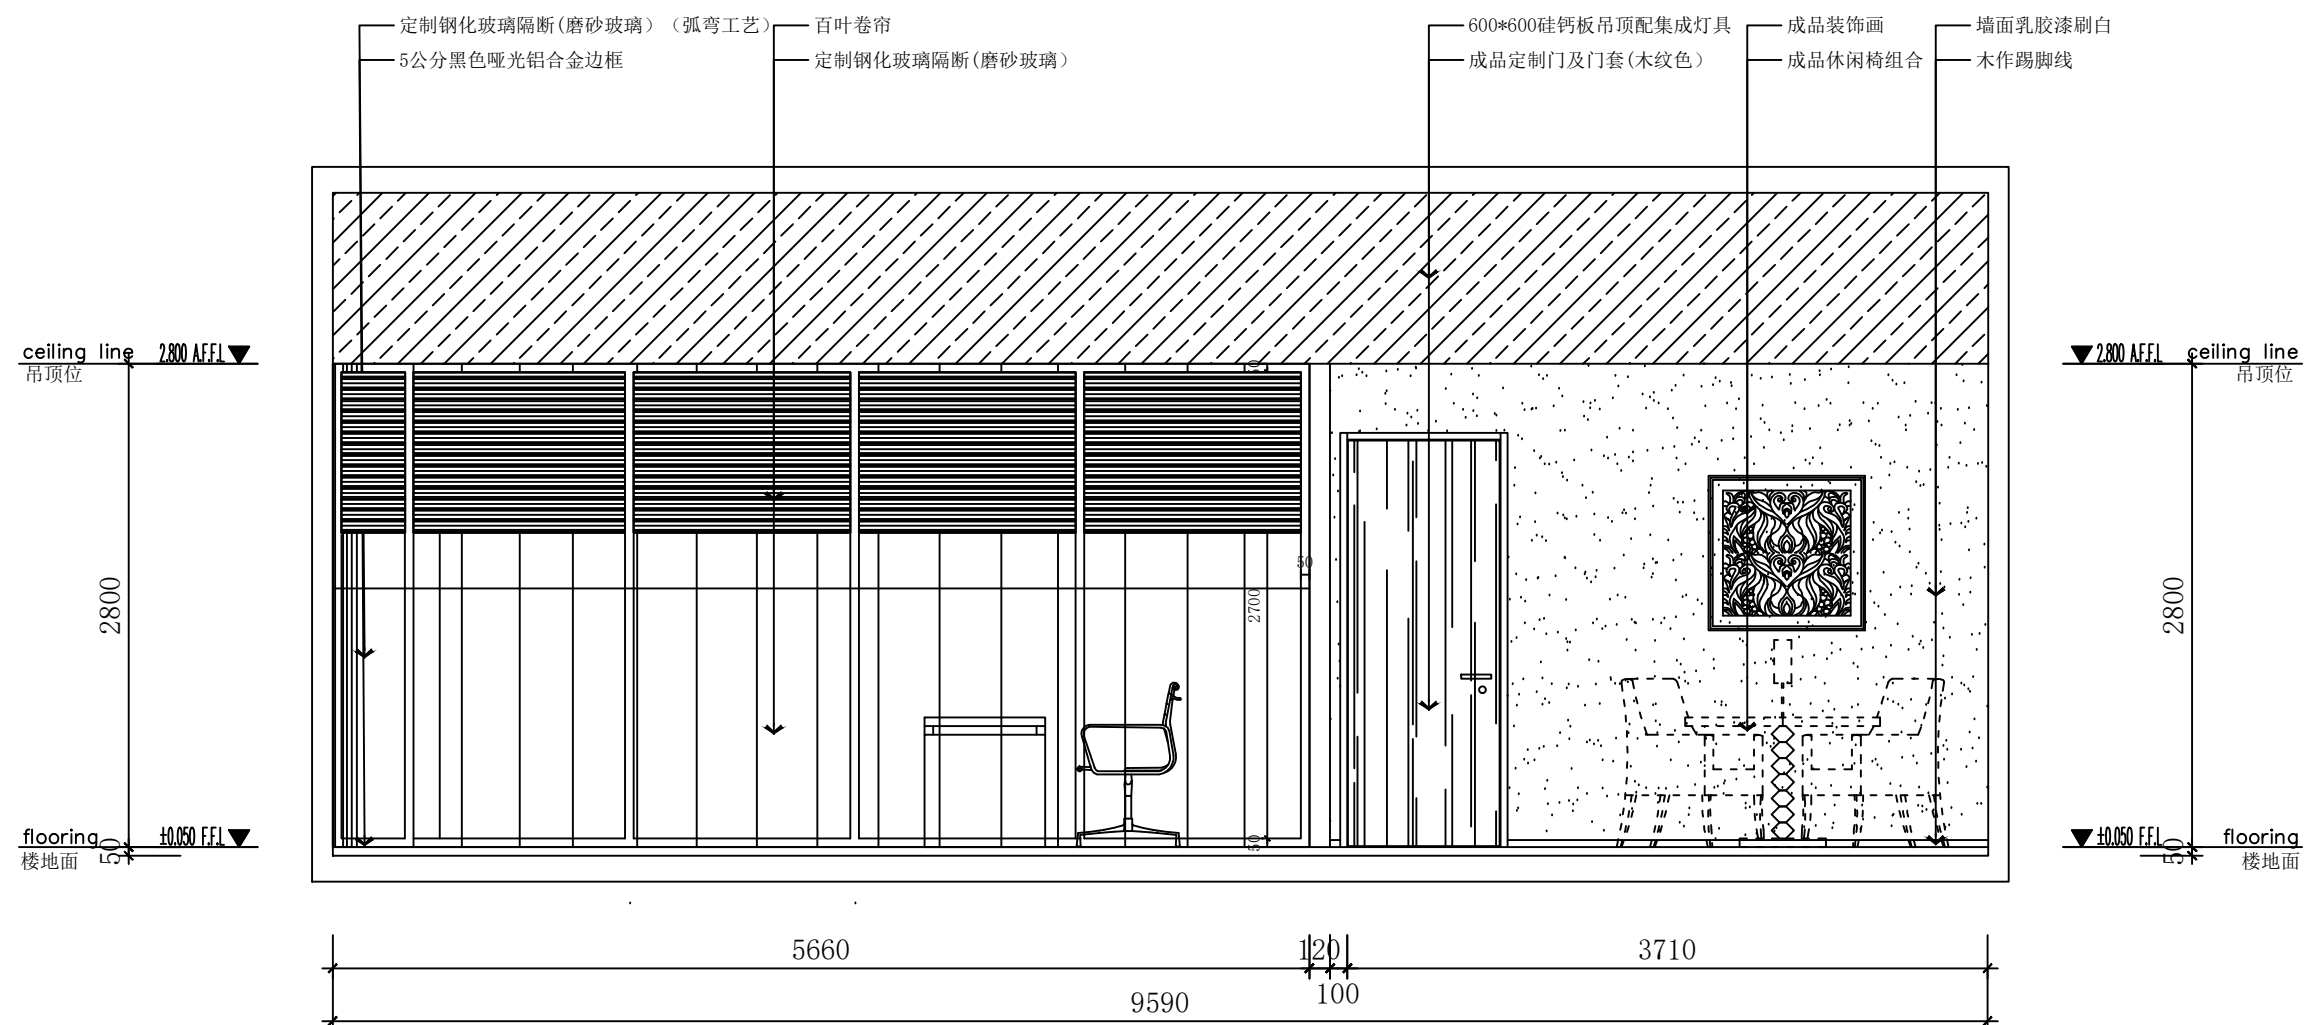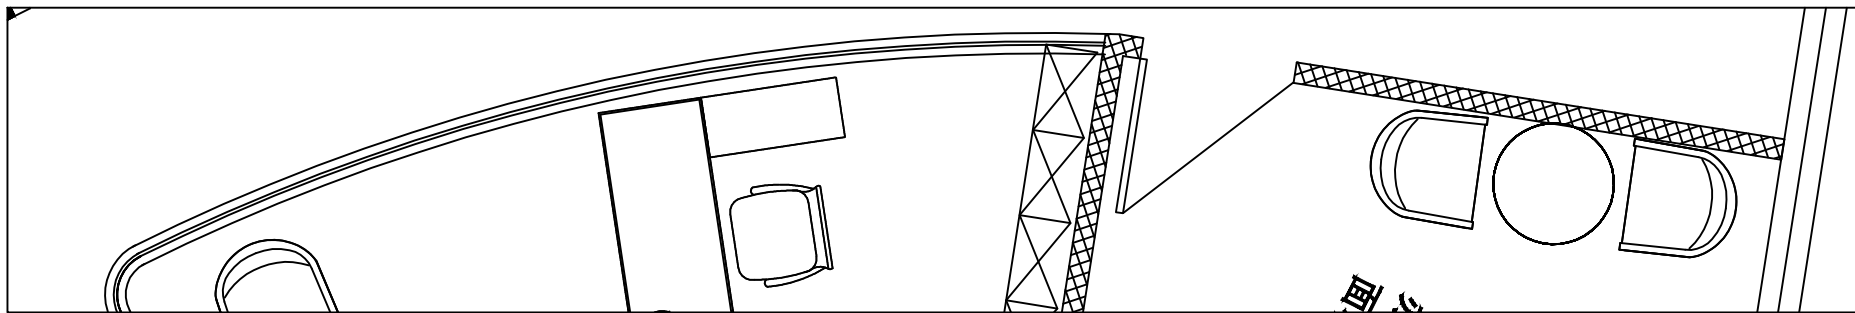

①E 办公室7/8 D立面
ELEVATION
Scale 1 : 30

注意：
本图之尺寸均为设计尺寸，以图纸标注尺寸为准，勿以比例尺在图纸上测量，若与现场尺寸有误差，经设计师同意后，可根据现场情况作相应调整。本图之版权均为设计单位及设计师所有。



工程名称: PROJECT
教师教育学院二楼办公室
图纸名称: DRAWING TITLE
办公室7/8/9立面

设计师:



项目经理:

制图员:

图纸编号:


EL-16

客户签字:

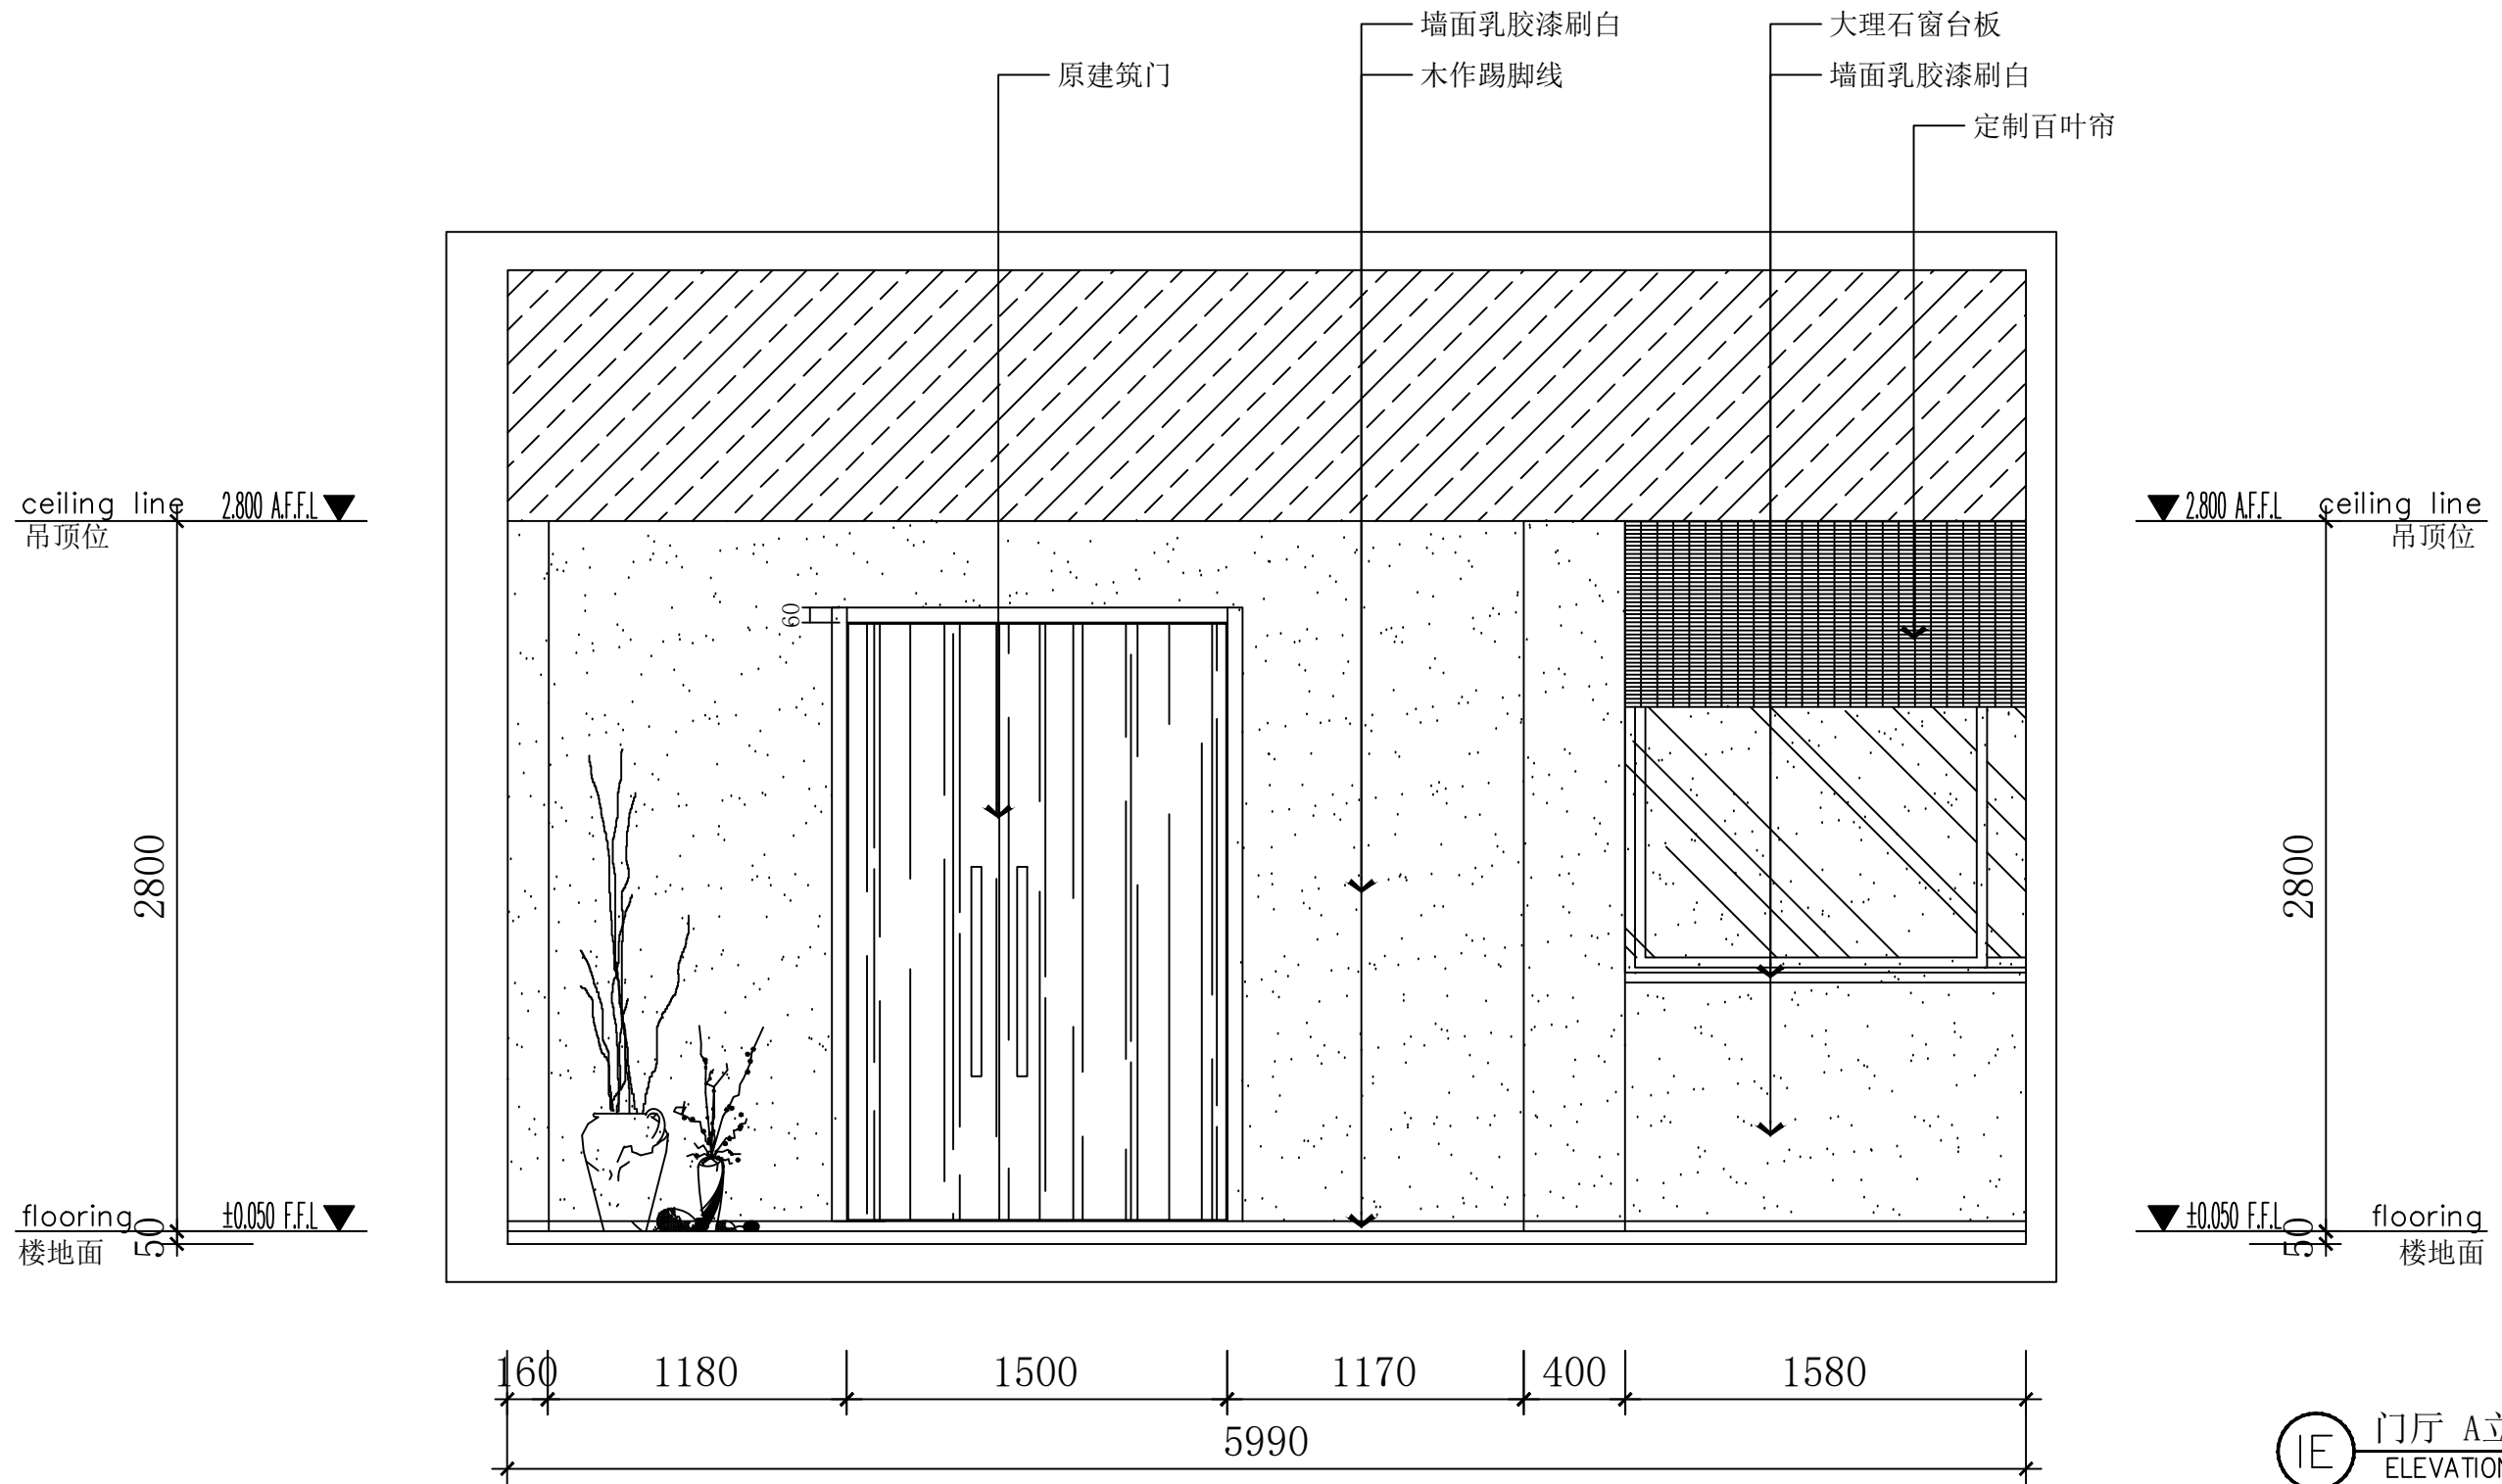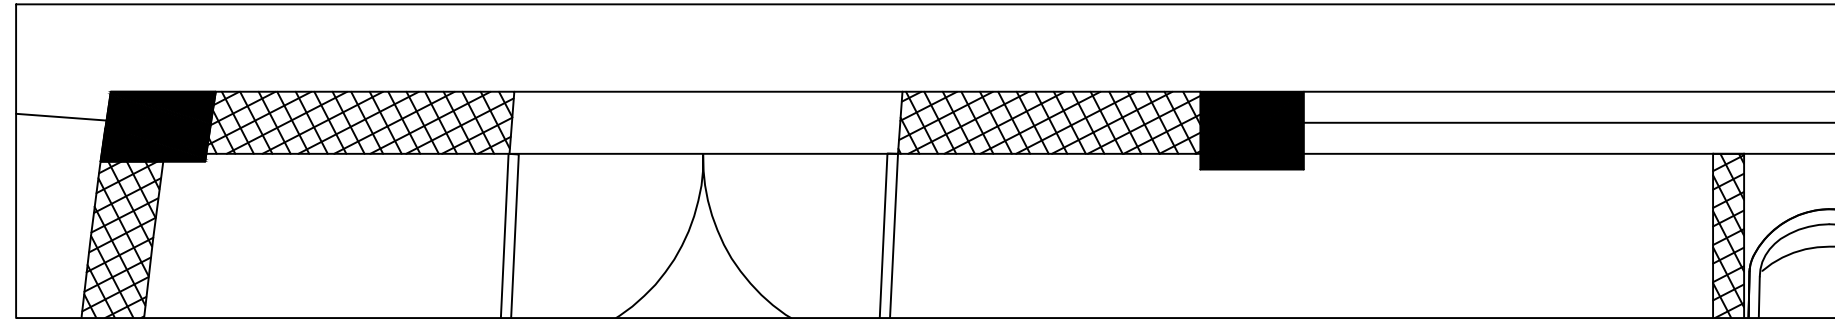


IE 门厅 A立面
ELEVATION
Scale 1 : 20


注意：
本图之尺寸均为设计尺寸，以图纸标注尺寸为准，勿以比例尺在图纸上测量，若与现场尺寸有误差，经设计师同意后，可根据现场情况作相应调整。本图之版权均为设计单位及设计师所有。

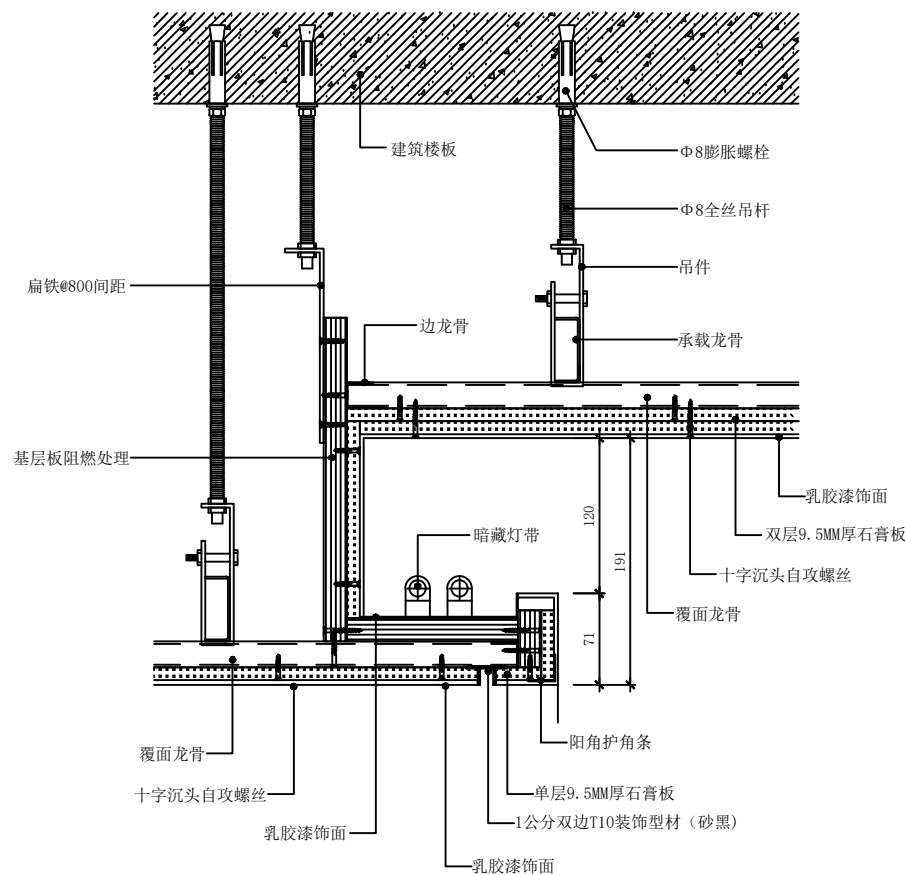

IE 休闲区吊顶灯槽 节点
ELEVATION
Scale 1 : 4

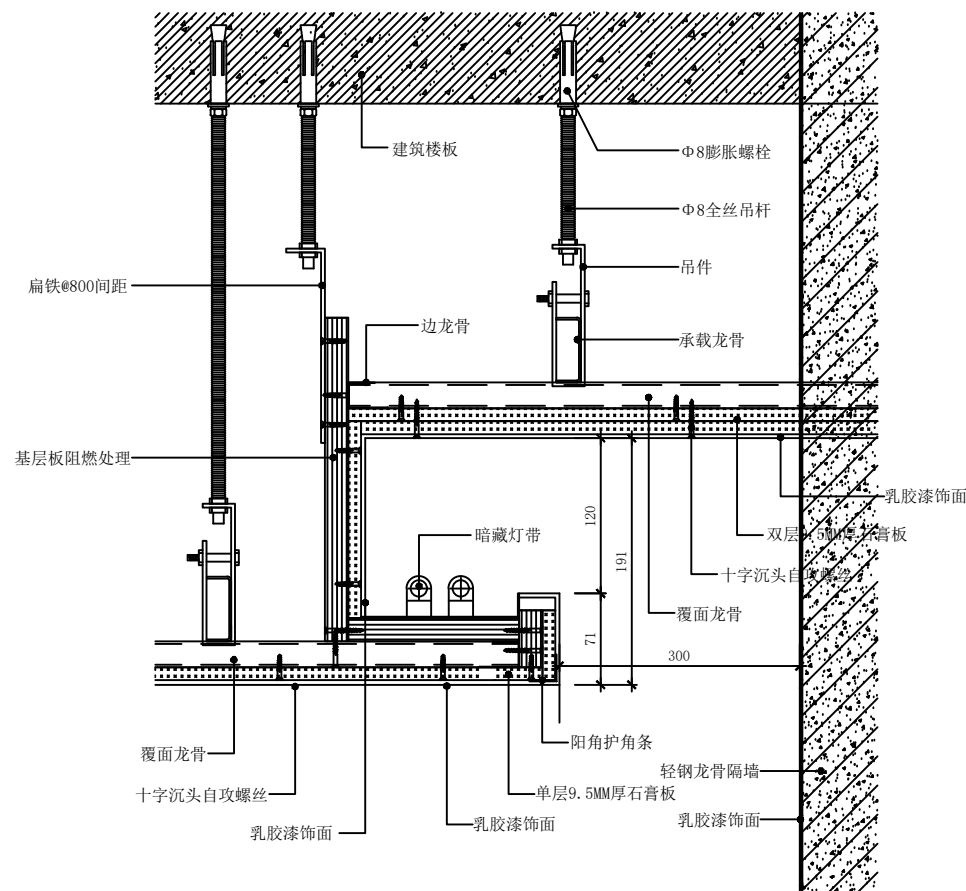

IE 过道吊顶灯槽 节点
ELEVATION
Scale 1 : 4

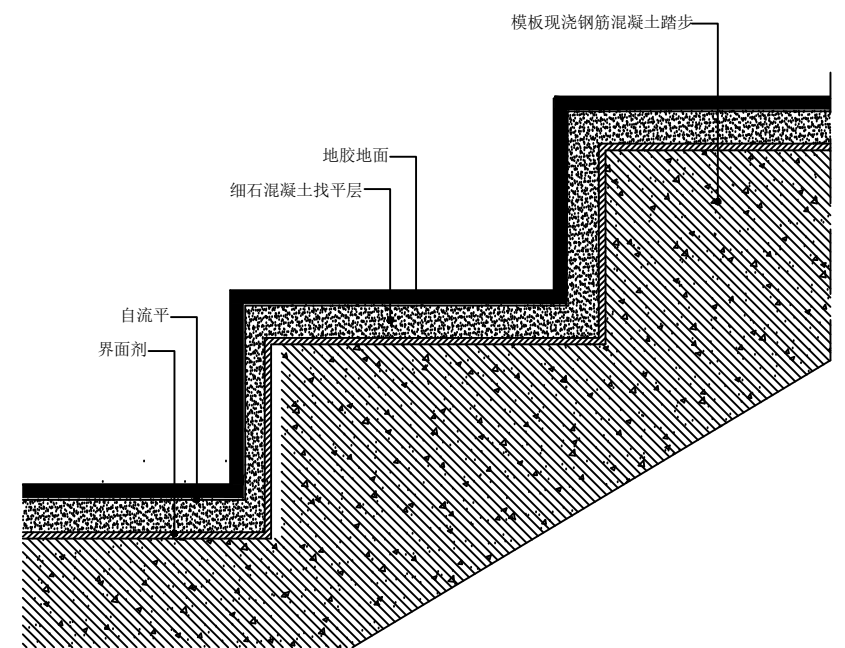

IE 楼梯台阶 节点
ELEVATION
Scale 1 : 4

注意：
本图之尺寸均为设计尺寸，以图纸标注尺寸为准，勿以比例尺在图纸上测量，若与现场尺寸有误差，经设计师同意后，可根据现场情况作相应调整。本图之版权均为设计单位及设计师所有。



工程名称: PROJECT
教师教育学院二楼办公室
图纸名称: DRAWING TITLE
节点图(一)

设计师:



项目经理:

制图员:

图纸编号:

JD-01

客户签字:

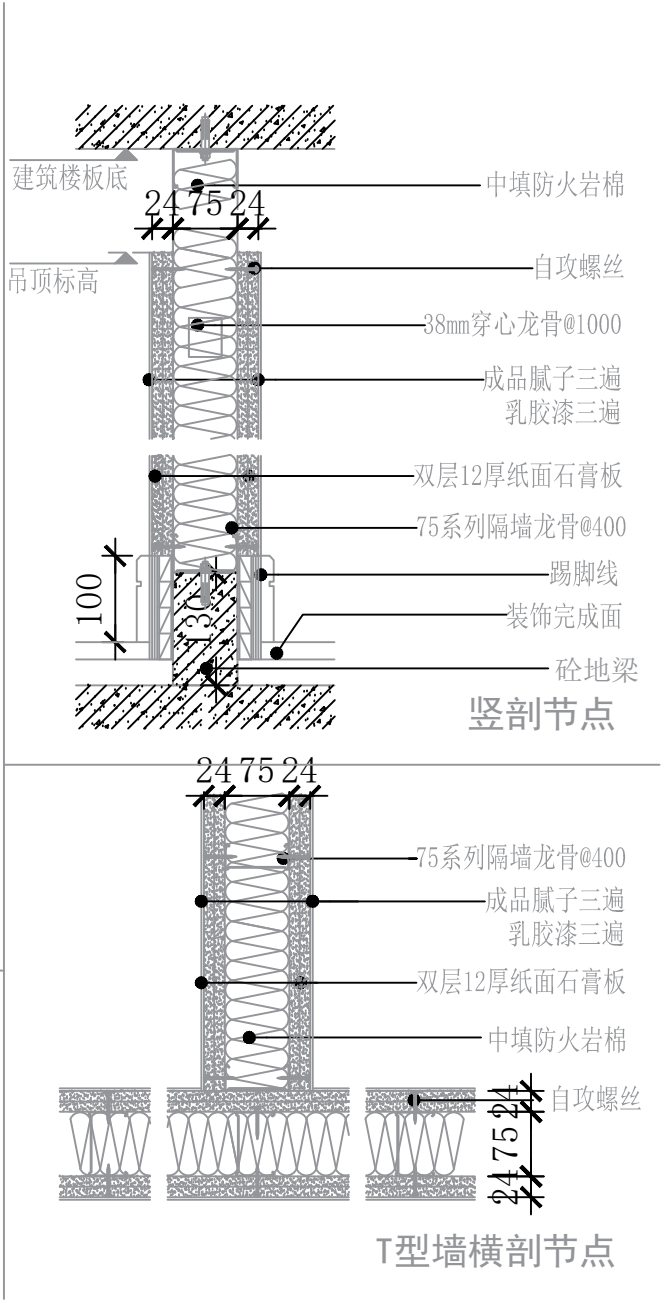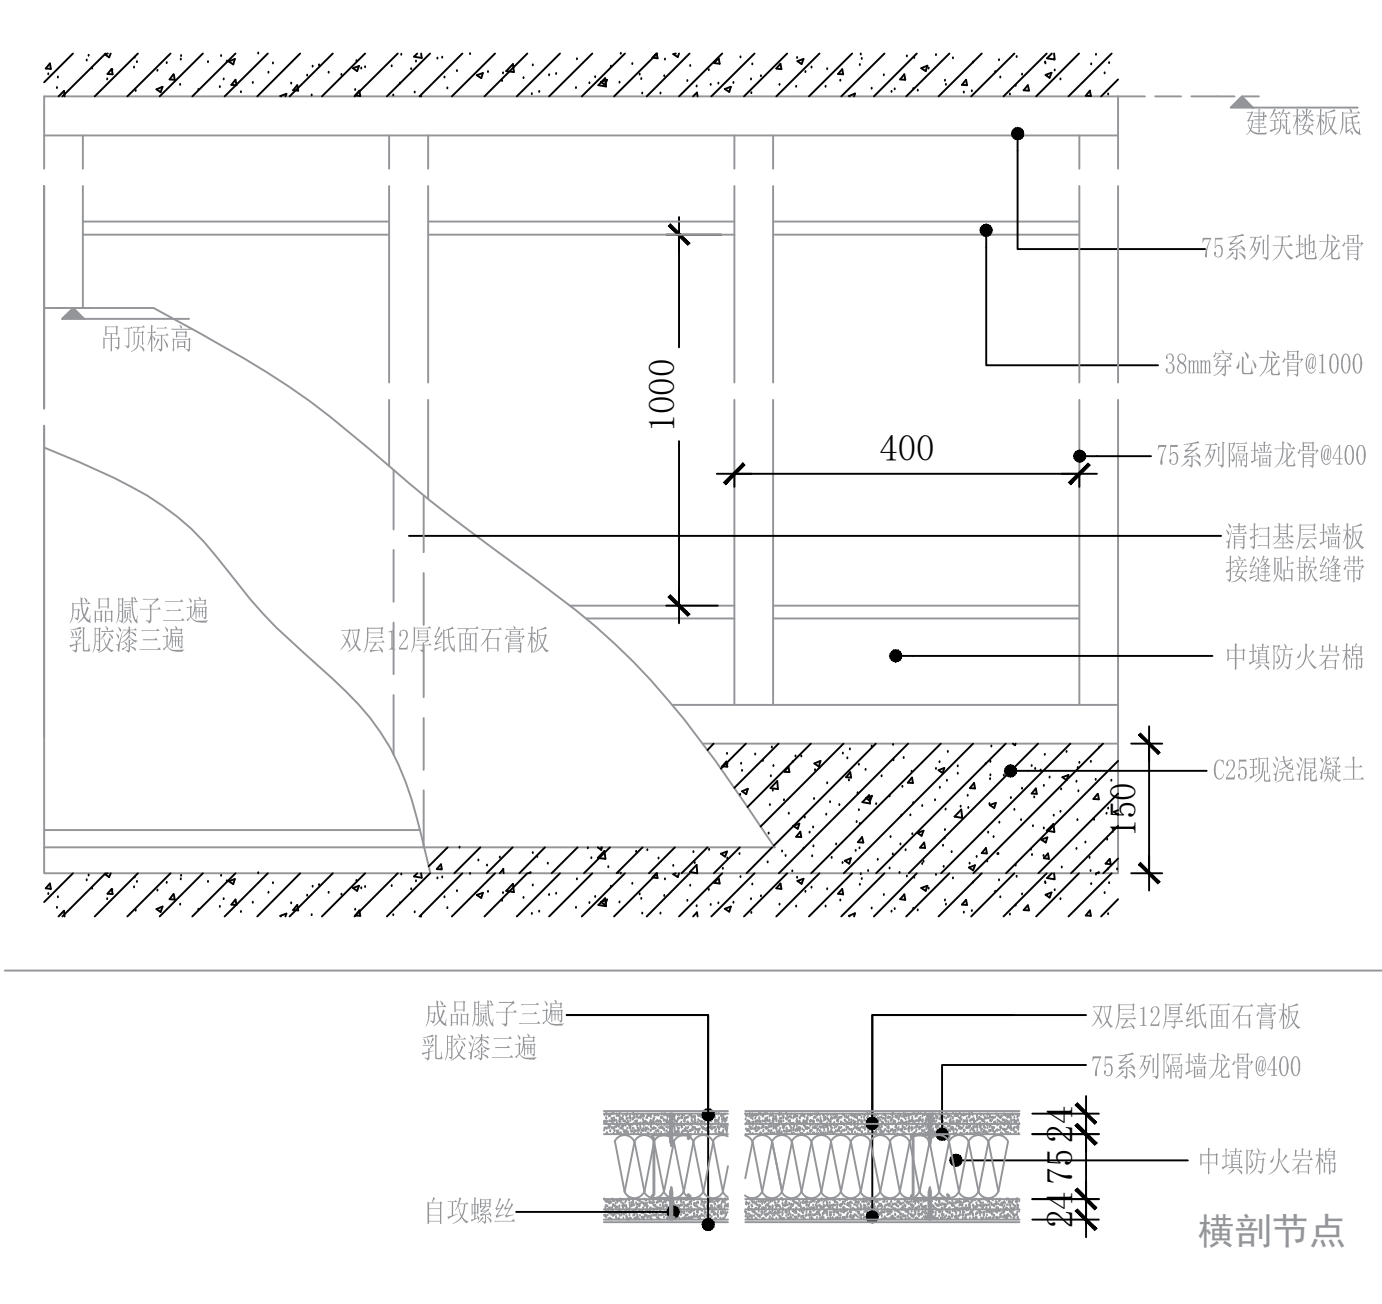

注：1. 吸音材料一般为25厚玻璃棉、岩棉等，或由设计定
2. 木料、线脚形式由设计选定
3. 轻钢龙骨规格根据墙高等因素由设计定

IE 轻钢龙骨隔墙
ELEVATION
Scale 1 : 6

注意：
本图之尺寸均为设计尺寸，以图纸标注尺寸为准，勿以比例尺在图纸上测量，若与现场尺寸有误差，经设计师同意后，可根据现场情况作相应调整。本图之版权均为设计单位及设计师所有。

 湖州聚慧堂文化传播股份有限公司	工程名称： 教师教育学院二楼办公室	设计师：	项目经理：	制图员：	客户签字：
	图纸名称： 节点图（二）				图纸编号： JD-02