图 纸 目 录

第 01 页 共 15 页

设计号______________ 工程名称 湖州师范学院统计建模实验室改造 子项 ____________

序号	图 号	图 名	规格	备 注
01	饰施 ML	图纸目录	A4	
02	饰施 SM-01	设计说明（一）	A2	
03	饰施 P-01	墙体砌筑平面图	A2	
04	饰施 P-02	统计建模实验室平面图	A2	
05	饰施 P-03	插座布置、线路说明图	A2	
06	饰施 P-04	开关布置图	A2	
07	饰施 P-05	地面材质图	A2	
08	饰施 P-06	顶面天花图	A2	
09	饰施 P-07	顶面灯位	A2	
10	饰施 P-08	过道平面、顶面图	A2	
11	饰施 L-01	统计建模实验室E1、E2、E3、E4立面图	A2	
12	饰施 L-02	数据中心E5、E6立面图	A2	
13	饰施 L-03	过道立面A、立面B 剖面a、剖面b	A2	
14	饰施 S-01	剖面01-04	A2	
15	饰施 S-02	房门M1大样图	A2	
16			A2	
17				
18				
19				
20				

说明
1、本目录（大工程）由各工种或（小工程）以单位工程在工程设计结束时填写，以图号为次序，每格填一张。
2、如利用标准图，可在备注栏内注明。
3、末端之“工种负责人”等姓名不必本人签字，可由填写目录者填写之。

工程负责人 __________ 工种负责人 __________

	实 名 NAME	签 名 SIGNATURE
项目负责人 PROJECT CHIEF	聂 明	
专业负责人 DECIPLINE CHIEF	聂 明	
设 计 人 DESIGND BY	成建川	

注册（执业）章

中华人民共和国一级注册建筑师
姓 名：聂 明
注册号：5103142-006
有效期：至2026年01月

预留章

出图章

四川省建设工程设计出图专用章
中道诚工程勘察设计有限公司
资质等级范围：建筑行业（建筑工程）甲级
资质证书编号：A151031421 有效期至：2028年01月18日

审图章

竣工章

类 别 CATEGORY	实 名 NAME	签 名 SIGNATURE
审 定 APPROVED BY	宋 波	宋波
审 核 APPROVED BY	聂 明	聂明
校 对 CHECKED BY	雷信椿	雷信椿

中道诚工程勘察设计有限公司
ZDC.ENGINEERING SURVEY AND DESIGN CO.,LTD.
成都高新区科园南路88号2栋7层704号
国家建筑工程甲级
证书编号：A151031421
电话 Tel. 028-62051856
传真 Fax. 028-62051856

建设单位 The construction unit

项目名称 PROJECT
湖州师范学院统计建模实验室改造

子项名称 SUBPROJECT

图纸名称 DRAWING TITLE

阶 段		工程号	
版 本		子项号	
专 业		日 期	
图 号	ML		

会签栏：方案 / 建筑 / 结构 / 给排水 / 电气 / 暖通

A2 594x420

备注： 图纸版权归本公司所有。图纸签署齐全、加盖本公司出图章方可生效。

会签栏 | 建筑 | 结构 | 给排水 | 电气 | 暖通

设 计 说 明

（一）工程概况：

1. 工程名称：湖州师范学院统计建模实验室改造
2. 设计单位：
3. 工程面积：总面积约166㎡

（二）设计依据：

1. 国家现行相关设计规范及技术规程
2. 业主与设计单位签定的设计委托合同
3. 业主提供的设计内容确认书
4. 业主提供的原建筑设计图纸与建筑相关电子文件
5. 经业主确认的设计方案
6. 设计过程中与业主的往来洽商，往来传真及文件
7. 消防设计依据

（1）、《建筑设计防火规范》<GB50016-2014>
（2）、《建筑内部装修设计防火规范》<GB50222-95（2001年版）>
（3）、《建筑装饰装修工程质量验收规范》<GB50210-2001>
（4）、《民用建筑工程室内环境污染控制规范》<GB50325-2001（2006版）>
（5）、《建筑地面工程施工质量验收规范》<GB50209-2010>

消防要求：

关于施工图纸

1、全部施工图纸在施工前必须报当地消防行政部门审查。
2、精装修施工方负责现场施工的项目经理及技术人员必须仔细阅读本消防要求。
3、消防通道，消防楼梯均按国家规范标准。

关于施工工艺做法要求

1、本设计中所有隐蔽工程均按消防规范做一级防火处理；
2、木作施工：全部隐蔽木作部位均涂刷3遍防火涂料；聚胺脂均采用防火聚胺脂。
3、电气施工：电气布线及电器安装应遵守当地消防主管部门认可的产品；
4、材料要求：装饰材料的选用应符合国家现行消防有关标准，根据消防规范关于建筑室内装饰设计的防火规定，选材、做法和工序应符合当地消防行政主管部门认定的标准，包括材料的防火检测报告及主管部门的检测通过。
5、装饰施工方应遵守国家现行的防火规范。

（三）施工要求：

一、墙面

1. 原墙面铲除，重新刮腻子三遍乳胶漆一边底漆两遍面漆。
1. 建模实验室数据中心铝合金玻璃隔墙，面贴磨砂贴，10厚钢化玻璃。

二、顶面

1. 本次施工对顶面做二次改造，改造内容范围见图纸，顶面做法详见剖面图S-01。

三、门

1、部分房门更换，详见平面图，门锁，门铰，闭门器，及其它配套五金均除注明者外均按国产上等铜质配件考虑，具体形式牌号选样提供，由建设单位和设计单位共同商定。

四、窗台板、踢脚线

1、统计建模实验室所有窗户大理石窗台板安置、成品踢脚线安置，详见图纸 S-01

五、地面

1、统计建模实验室地面改造，原地面开槽铺管线修补后找平后铺PVC卷材
2、数据中心地面网络地板铺设，详见图纸 S-01

六、过道文化背景墙改造

1、原墙面背景拆除，改造详见 L-04

七、电路改造

1、详见图纸 P-03、P-04

四、其它

1、与消防、水电安装等施工单位配合，作好孔洞，设备等隐蔽工程的预埋工作，避免返工。
2、本工程按照国家和地方规定使用预拌砂浆时，执行规范GB/T25181-2010《预拌砂浆》应用技术规程》JGJ/T223-2010的要求。
3、所有构件、建筑材料均需提供样品，并事先经设计师和甲方单位订可后进行全面施工。
4、本设计图与本施工图所注尺寸均以毫米为单位（除标高外）。
5、说明中未尽事宜按图示规定及国家有关施工验收规范执行。
6、原有建筑现场实际尺寸与图纸所示不符时需及时联系设计人员，现场勘察后另行确定设计调整方案。

（四）、防火要求

本工程为多层民用建筑，按二级耐火等级进行多层室内装修设计。在遵照原建筑设计的各项防火措施的前提下并参照《建筑内部装修设计防火规范》<GB50222-95（2001年版）>的精神进行实施。
所用主要材料耐火等级要求如下。

1、墙面————以A级要求为主设计————乳胶漆饰面。
2、顶面————以A级要求为主设计————600X600硅钙板及纸面石膏板吊顶。
3、其它装饰材料————以B1级要求设计。

防火耐火等级要求是工程质量基本要求之一，施工及备料除图纸注明外必须按照上述要求办理。

（五）、关于施工图纸

1、全部施工图纸在施工前必须报当地消防行政部门审查。
2、施工方负责现场施工的项目经理及技术人员必须仔细阅读本施工图，进行技术交底后方可施工。
3. 所有饰面材料、灯具（光源配置）、属装修工程范围的成品设备，以及所有公共空间与装饰最终效果有着直接关系的室内陈设物

（六）、关于施工工艺做法要求

1、本设计中所有隐蔽工程均按消防规范做一级防火处理；
2、材料要求：建筑材料的选用应符合国家现行消防有关标准，选材、做法和工序应符合当地消防行政主管部门认定的标准，包括材料的防火检测报告及主管部门的检测通过认定书。
3、施工方应遵守国家现行的工程施工规范。

（七）、施工做法与选材要求：

1. 本工程做法图纸具体要求的面层外，对结构层未做具体要求时，应参见《建筑构造通用图集》，
2. 严格遵守浙江省现行的《有关建筑质量验收标准规范》的要求；

（如家具、绿化、灯具）等，在定货时应符合我方的设计要求，并须经业主代表和设计方确认样板后方可大面积购买、施工。

5. 工程所涉及到技术含量高的外加工建筑材料（如各类金属件、玻璃产品、石材外加工）等都须由声誉良好、技术工艺精湛的国内外知名厂家胜任，不得在无资质、工艺粗糙、设备陈旧的厂家加工。
6. 所有建筑材料，在满足设计要求的前提下，可选用本地材料，以便将来选样订货便利，更为整体工程造价、缩短供货期及售后服务提供相应保障。室内所有装饰材料，在满足设计要求的前提下，选用材料，根据设计要求选样送样。

（八）、其它：

1. 施工涉及建筑材料的颜色质地，应在施工前提供样品，业主商定后再定货施工。
2. 凡在设计中未尽事宜均按国家施工及验收规范执行。
3. 使用此图册时，如发现与建筑、结构和其他专业图相矛盾，请立即通知有关设计人员。
4. 本次施工图图示为三层平台改造做法，四层平台做法同三层平台做法。
5. 设计范围内墙面乳胶漆铲除至原建筑结构墙体。
6. 设计范围内墙面未有立面表示区域（储藏间除外）均为白色乳胶漆饰面，做法详见材料做法表。

	实名 NAME	签名 SIGNATURE
项目负责人 PROJECT CHIEF	聂 明	
专业负责人 DECIPLINE CHIEF	聂 明	
设 计 人 DESIGND BY	成建川	

注册（执业）章

中华人民共和国一级注册建筑师
姓 名：聂 明
注册号：5103142-006
有效期：至2026年01月

预留章

出图章

四川省建设工程设计出图专用章
中道诚工程勘察设计有限公司
资质等级范围：建筑行业（建筑工程）甲级
资质证书编号：A151031421 有效期至：2028年01月18日

审图章

竣工章

类 别 CATEGORY	实 名 NAME	签 名 SIGNATURE
审 定 APPROVED BY	宋 波	
审 核 APPROVED BY	聂 明	
校 对 CHECKED BY	雷信椿	

中道诚工程勘察设计有限公司
ZDC. ENGINEERING SURVEY AND DESIGN CO.,LTD.
成都高新区科园南路88号2栋7层704号
国家建筑工程甲级
证书编号：A151031421
电话 Tel. 028-62051856
传真 Fax. 028-62051856

建设单位 The construction unit

项目名称 PROJECT
湖州师范学院统计建模实验室改造

子项名称 SUBPROJECT

图纸名称 DRAWING TITLE

阶 段		工程号	
版 本		子项号	
专 业		日 期	
图 号	SM-01		

A2 594X420

备注： 图纸版权归本公司所有。图纸签署齐全、加盖本公司出图章方可生效。

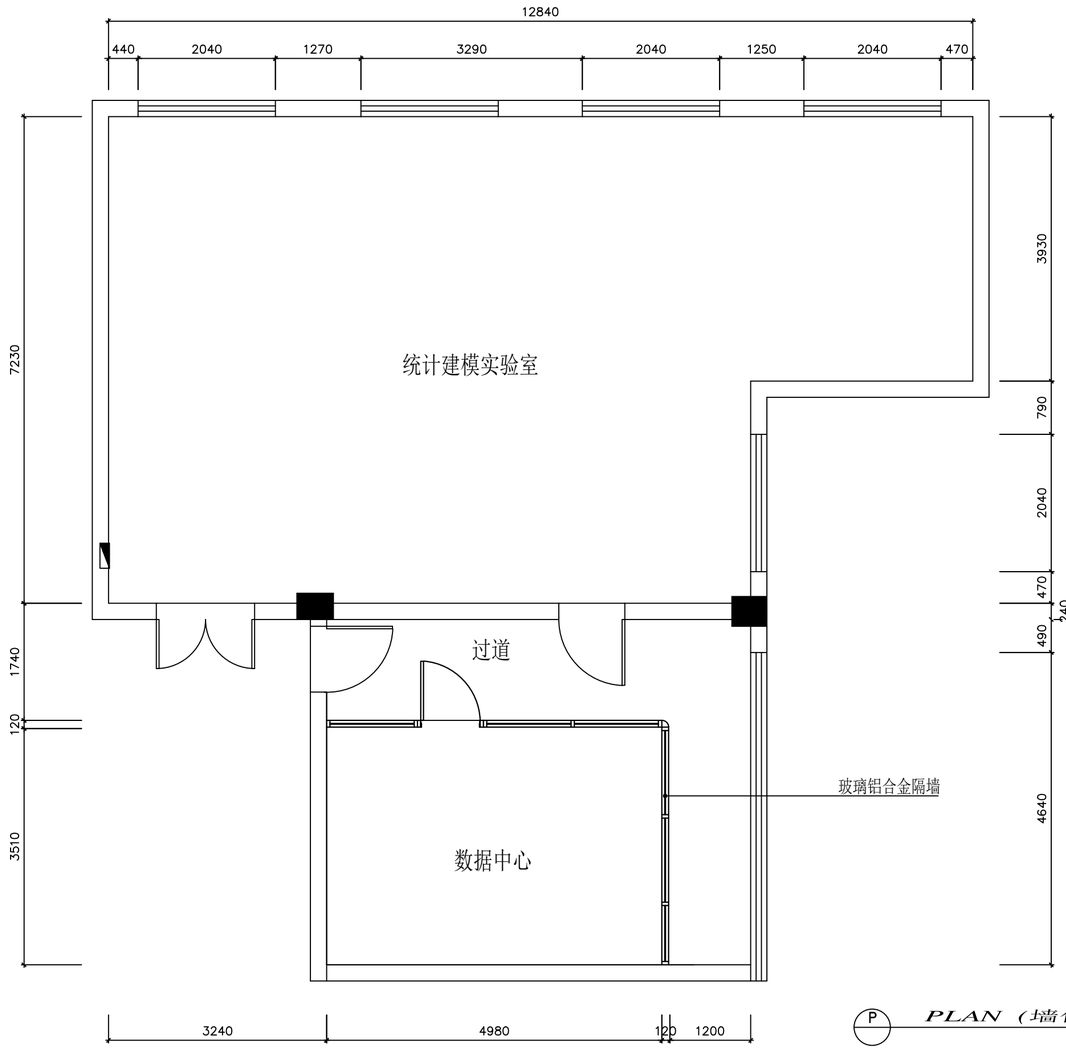

P PLAN（墙体砌筑平面图）
SCALE： 1:50

A2 1:50

会签栏			
建筑	方案	暖通	电气
给排水	结构		

	实名 NAME	签名 SIGNATURE
项目负责人 PROJECT CHIEF	聂 明	
专业负责人 DECIPLINE CHIEF	聂 明	
设计人 DESIGND BY	成建川	

注册（执业）章

中华人民共和国一级注册建筑师
姓 名：聂 明
注册号：5103142-006
有效期：至2026年01月

预留章

出图章

四川省建设工程设计出图专用章
中道诚工程勘察设计有限公司
资质等级范围：建筑行业（建筑工程）甲级
资质证书编号：A151031421 有效期至：2028年01月18日

审图章

竣工章

类别 CATEGORY	实名 NAME	签名 SIGNATURE
审定 APPROVED BY	宋 波	
审核 APPROVED BY	聂 明	
校对 CHECKED BY	雷信椿	

中道诚工程勘察设计有限公司
ZDC.ENGINEERING SURVEY AND DESIGN CO.,LTD.
成都高新区科园南路88号2栋7层704号
国家建筑工程甲级
证书编号：A151031421
电话 Tel. 028-62051856
传真 Fax. 028-62051856

建设单位
The construction unit

项目名称
PROJECT
湖州师范学院统计建模实验室改造

子项名称
SUBPROJECT

图纸名称
DRAWING TITLE

阶段		工程号	
版本		子项号	
专业		日期	
图号	P-01		

A2 594x420

备注： 图纸版权归本公司所有。图纸签署齐全、加盖本公司出图章方可生效。

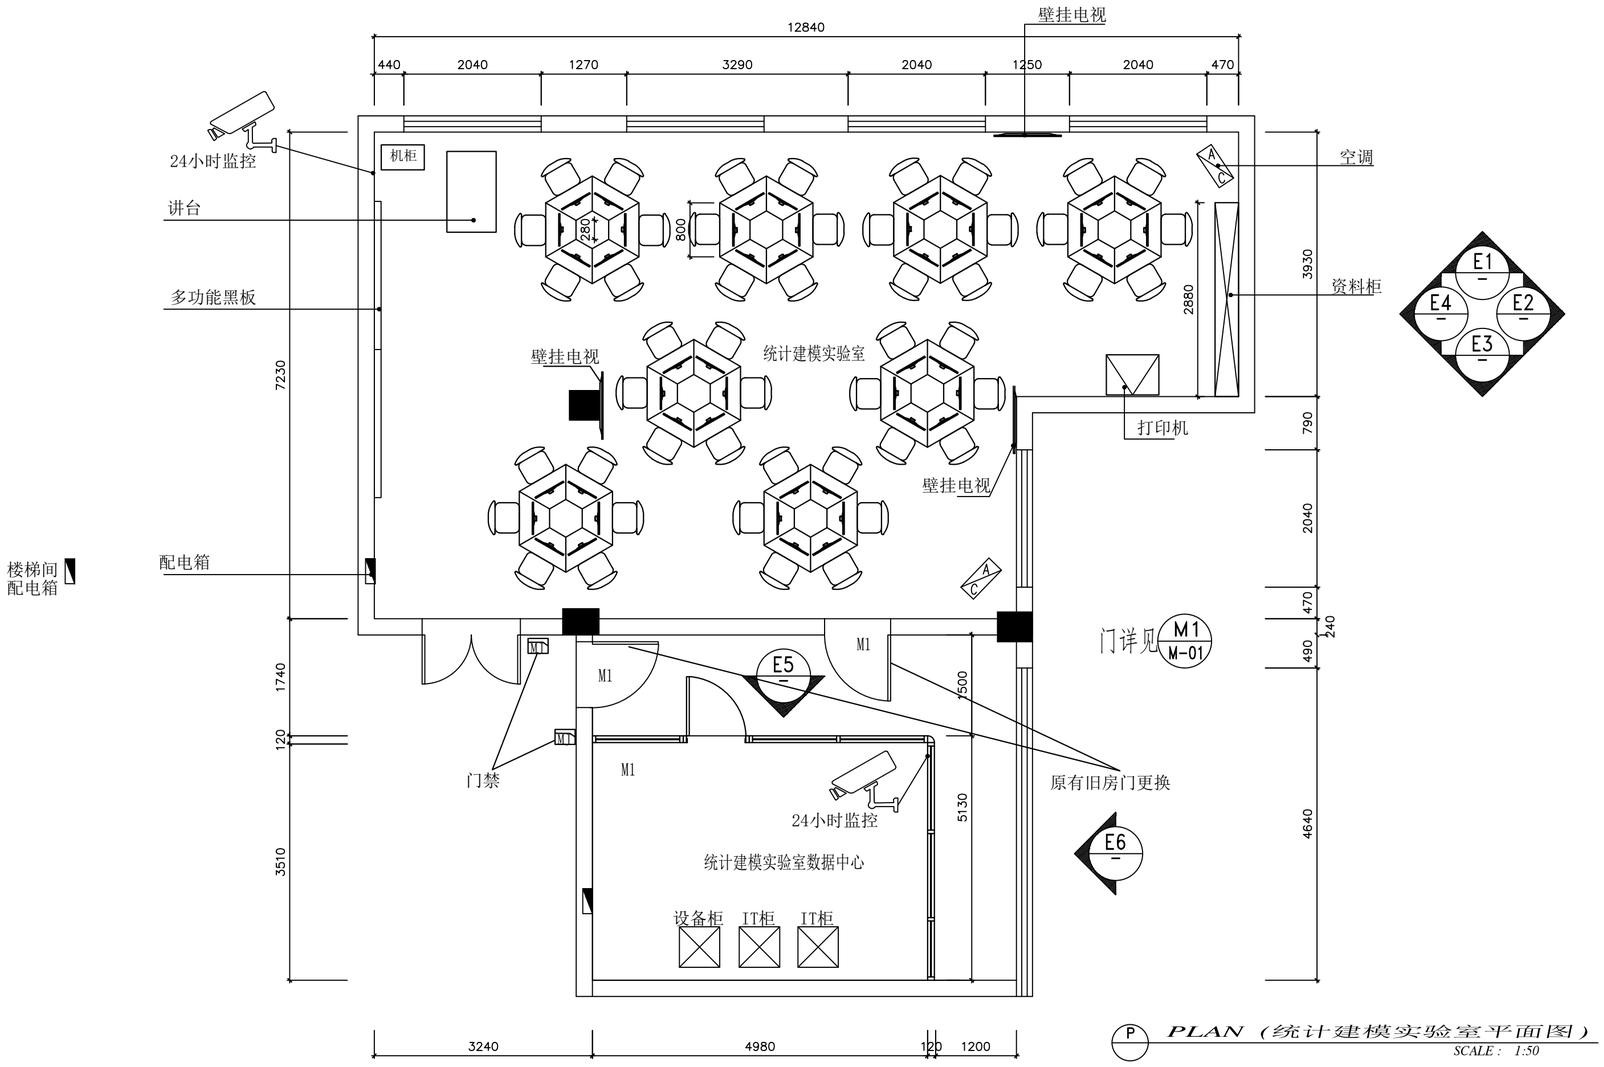

P PLAN（统计建模实验室平面图）

SCALE： 1:50

A2 1:50

	实名 NAME	签名 SIGNATURE
项目负责人 PROJECT CHIEF	聂 明	
专业负责人 DECIPLINE CHIEF	聂 明	
设 计 人 DESIGND BY	成建川	

注册（执业）章

中华人民共和国一级注册建筑师
姓 名：聂 明
注册号：5103142-006
有效期：至2026年01月

预留章

出图章

四川省建设工程设计出图专用章
中道诚工程勘察设计有限公司
资质等级范围：建筑行业（建筑工程）甲级
资质证书编号：A151031421 有效期至：2028年01月18日

审图章

竣工章

类 别 CATEGORY	实 名 NAME	签 名 SIGNATURE
审 定 APPROVED BY	宋 波	
审 核 APPROVED BY	聂 明	
校 对 CHECKED BY	雷信椿	

中道诚工程勘察设计有限公司
ZDC. ENGINEERING SURVEY AND DESIGN CO.,LTD.
成都高新区科园南路88号2栋7层704号
国家建筑工程甲级
证书编号：A151031421
电话 Tel. 028-62051856
传真 Fax. 028-62051856

建设单位 The construction unit

项目名称 PROJECT
湖州师范学院统计建模实验室改造

子项名称 SUBPROJECT

图纸名称 DRAWING TITLE

阶 段		工程号	
版 本		子项号	
专 业		日 期	
图 号	P-02		

A2 594x420

会签栏			
方 案	建 筑		
结 构	给排水		
电 气	暖 通		

备注： 图纸版权归本公司所有。图纸签署齐全、加盖本公司出图章方可生效。

会签栏				
建筑	方案		结构	给排水
暖通	电气			

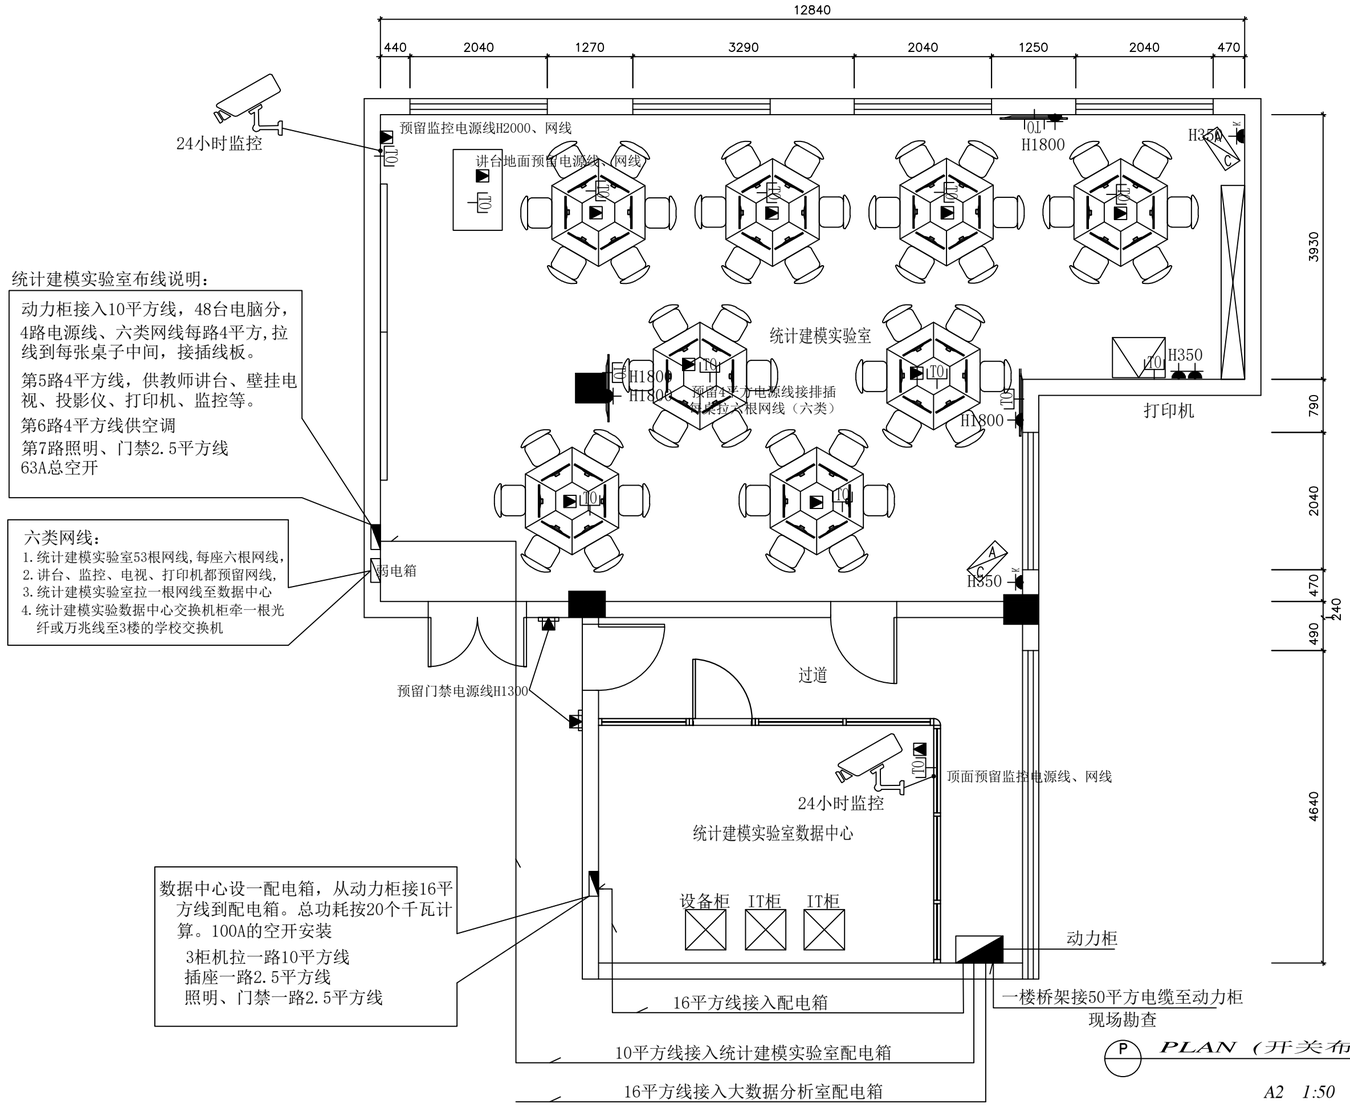

统计建模实验室布线说明：

动力柜接入10平方线，48台电脑分，4路电源线、六类网线每路4平方,拉线到每张桌子中间，接插线板。

第5路4平方线，供教师讲台、壁挂电视、投影仪、打印机、监控等。

第6路4平方线供空调

第7路照明、门禁2.5平方线

63A总空开

六类网线：

1. 统计建模实验室53根网线,每座六根网线,
2. 讲台、监控、电视、打印机都预留网线,
3. 统计建模实验室拉一根网线至数据中心
4. 统计建模实验数据中心交换机柜牵一根光纤或万兆线至3楼的学校交换机

数据中心设一配电箱，从动力柜接16平方线到配电箱。总功耗按20个千瓦计算。100A的空开安装

3柜机拉一路10平方线

插座一路2.5平方线

照明、门禁一路2.5平方线

P PLAN（开关布置、线路说明图）

SCALE : 1:50

A2 1:50

	实名 NAME	签名 SIGNATURE
项目负责人 PROJECT CHIEF	聂 明	
专业负责人 DECIPLINE CHIEF	聂 明	
设 计 人 DESIGND BY	成建川	

注册（执业）章

中华人民共和国一级注册建筑师
姓 名：聂 明
注册号：5103142-006
有效期：至2026年01月

预留章

出图章

四川省建设工程设计出图专用章
中道诚工程勘察设计有限公司
资质等级范围：建筑行业（建筑工程）甲级
资质证书编号：A151031421 有效期至：2028年01月18日

审图章

竣工章

类 别 CATEGORY	实 名 NAME	签 名 SIGNATURE
审 定 APPROVED BY	宋 波	
审 核 APPROVED BY	聂 明	
校 对 CHECKED BY	雷信椿	

中道诚工程勘察设计有限公司
ZDC.ENGINEERING SURVEY AND DESIGN CO.,LTD.
成都高新区科园南路88号2栋7层704号
国家建筑工程甲级
证书编号：A151031421
电话 Tel. 028-62051856
传真 Fax. 028-62051856

建设单位 The construction unit

项目名称 PROJECT

子项名称 SUBPROJECT

湖州师范学院统计建模实验室改造

图纸名称 DRAWING TITLE

阶 段		工程号	
版 本		子项号	
专 业		日 期	
图 号	P-03		

A2 594x420

备注： 图纸版权归本公司所有。图纸签署齐全、加盖本公司出图章方可生效。

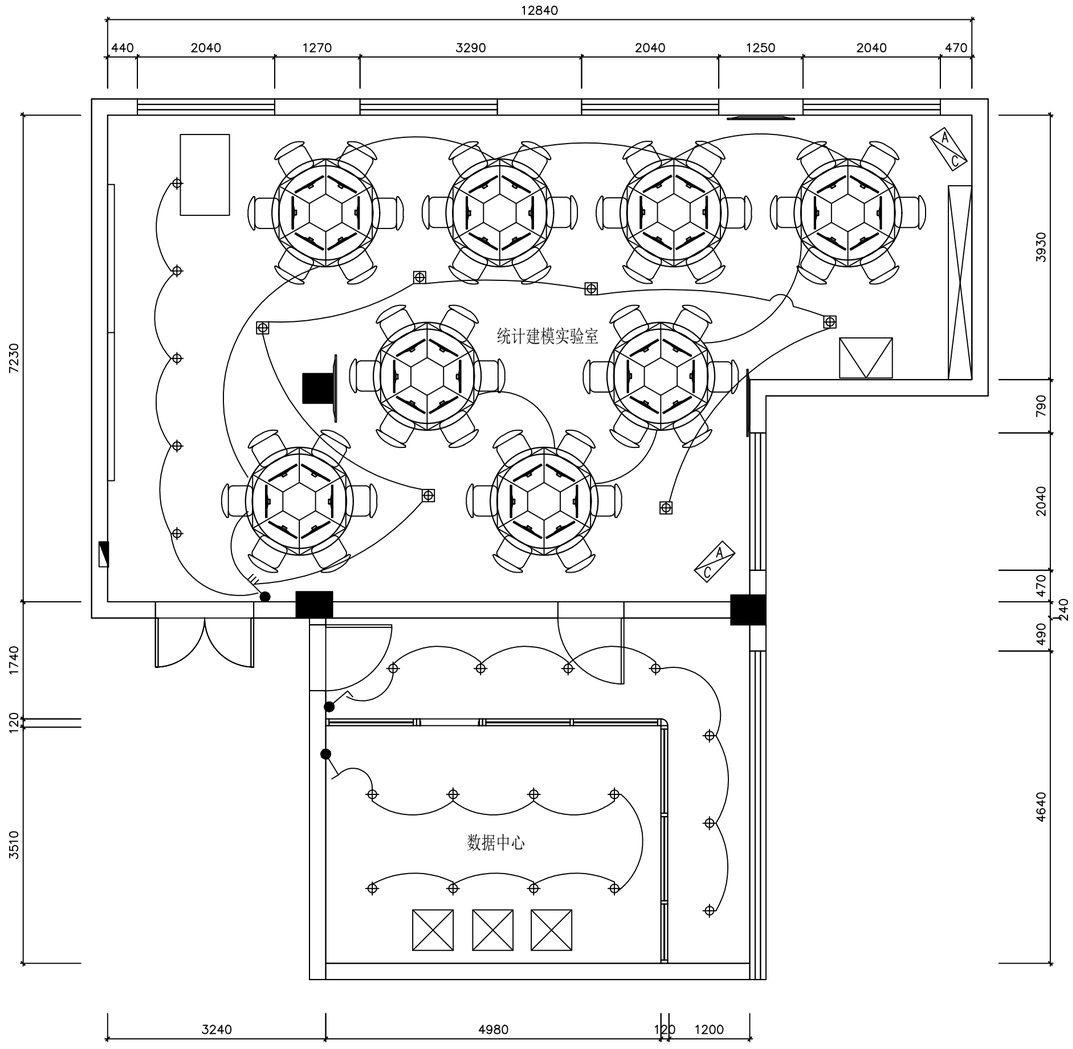

P PLAN（开关布置图）

SCALE： 1:50

A2 1:50

会签栏					
建筑	方案			暖通	电气
给排水	结构				

	实名 NAME	签名 SIGNATURE
项目负责人 PROJECT CHIEF	聂 明	
专业负责人 DECIPLINE CHIEF	聂 明	
设 计 人 DESIGND BY	成建川	

注册（执业）章

中华人民共和国一级注册建筑师
姓 名： 聂 明
注册号： 5103142-006
有效期： 至2026年01月

预留章

出图章

四川省建设工程设计出图专用章
中道诚工程勘察设计有限公司
资质等级范围：建筑行业（建筑工程）甲级
资质证书编号：A151031421 有效期至：2028年01月18日

审图章

竣工章

类 别 CATEGORY	实 名 NAME	签 名 SIGNATURE
审 定 APPROVED BY	宋 波	
审 核 APPROVED BY	聂 明	
校 对 CHECKED BY	雷信椿	

中道诚工程勘察设计有限公司
ZDC.ENGINEERING SURVEY AND DESIGN CO.,LTD.
成都高新区科园南路88号2栋7层704号
国家建筑工程甲级
证书编号：A151031421
电话 Tel. 028-62051856
传真 Fax. 028-62051856

建设单位 The construction unit

项目名称 PROJECT

子项名称 SUBPROJECT
湖州师范学院统计建模实验室改造

图纸名称 DRAWING TITLE

阶 段		工程号	
版 本		子项号	
专 业		日 期	
图 号	P-04		

A2 594x420

备注： 图纸版权归本公司所有。图纸签署齐全、加盖本公司出图章方可生效。

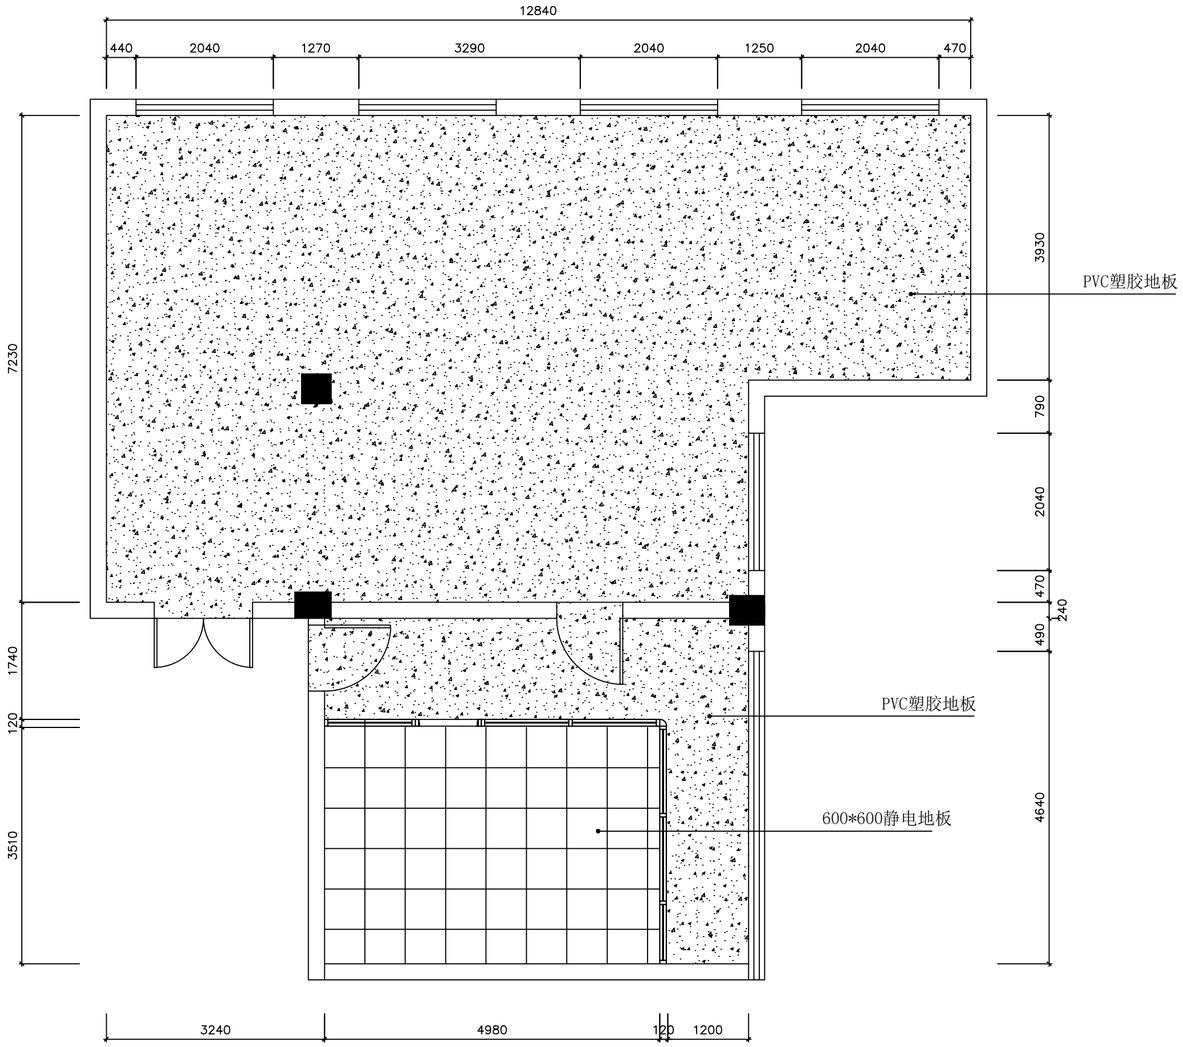

P PLAN（地面材质图）
SCALE： 1:50

A2 1:50

会签栏		
建筑	方案	
给排水	结构	
暖通	电气	

	实名 NAME	签名 SIGNATURE
项目负责人 PROJECT CHIEF	聂 明	
专业负责人 DECIPLINE CHIEF	聂 明	
设计人 DESIGND BY	成建川	

注册（执业）章

中华人民共和国一级注册建筑师
姓 名： 聂 明
注册号： 5103142-006
有效期： 至2026年01月

预留章

出图章

四川省建设工程设计出图专用章
中道诚工程勘察设计有限公司
资质等级范围：建筑行业（建筑工程）甲级
资质证书编号：A151031421 有效期至：2028年01月18日

审图章

竣工章

类别 CATEGORY	实名 NAME	签名 SIGNATURE
审定 APPROVED BY	宋 波	
审核 APPROVED BY	聂 明	
校对 CHECKED BY	雷信椿	

中道诚工程勘察设计有限公司
ZDC.ENGINEERING SURVEY AND DESIGN CO.,LTD.
成都高新区科园南路88号2栋7层704号
国家建筑工程甲级
证书编号：A151031421
电话 Tel. 028-62051856
传真 Fax. 028-62051856

建设单位
The construction unit

项目名称
PROJECT
湖州师范学院统计建模实验室改造

子项名称
SUBPROJECT

图纸名称
DRAWING TITLE

阶段		工程号	
版本		子项号	
专业		日期	
图号	P-05		

A2 594x420

图纸版权归本公司所有。图纸签署齐全、加盖本公司出图章方可生效。

会签栏					
建筑	方案			给排水	结构
暖通	电气				

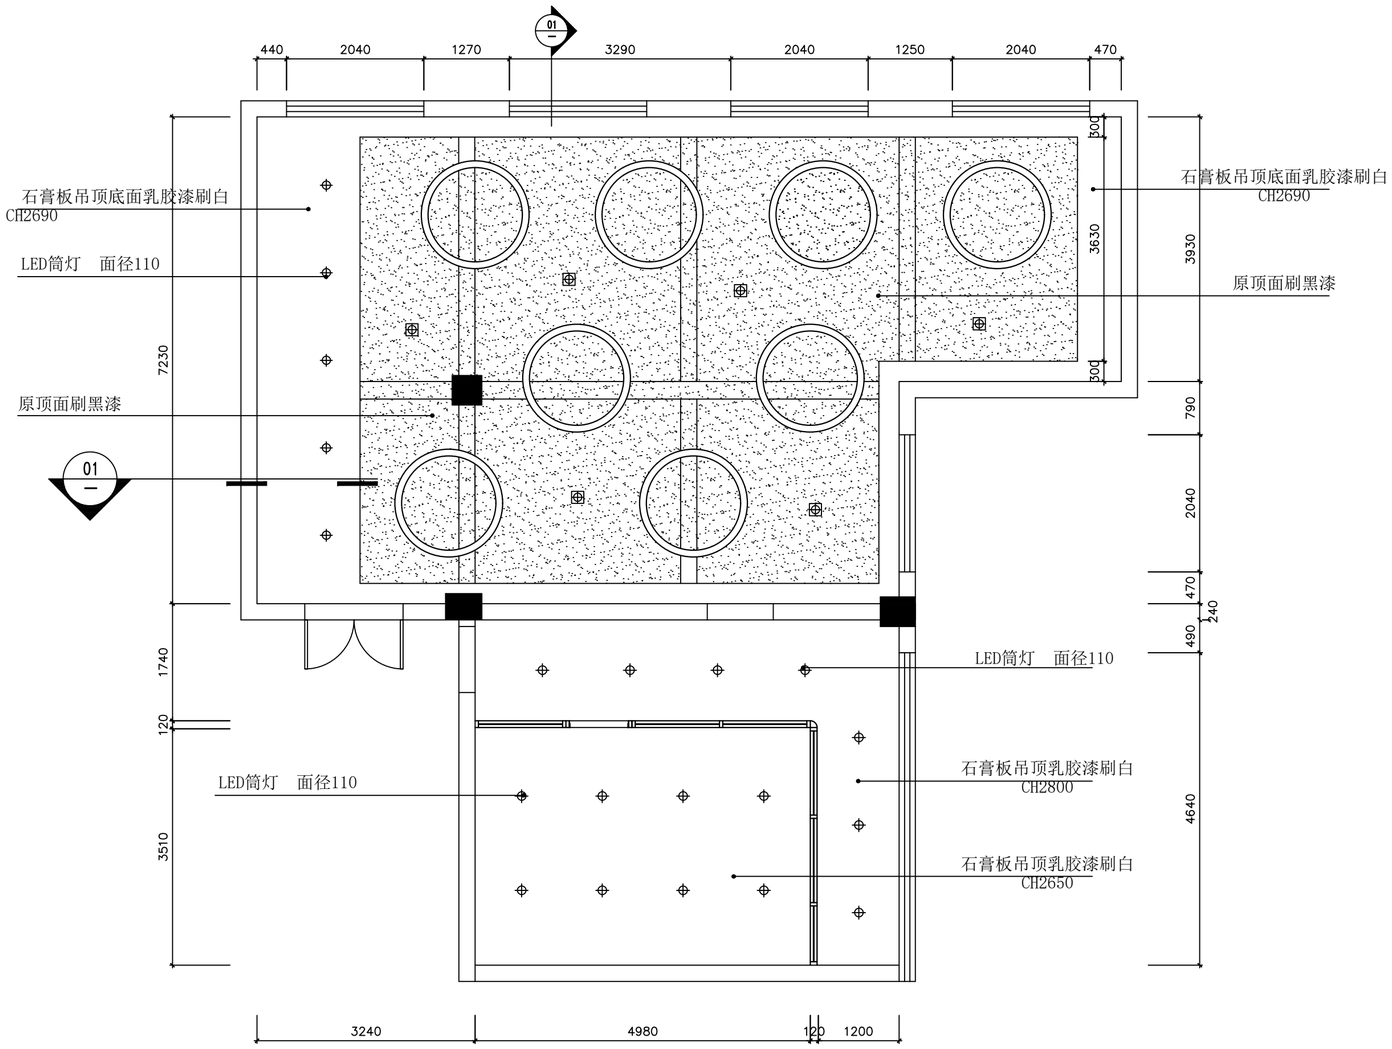

P PLAN（顶面天花图）
SCALE： 1:50

A2 1:50

	实名 NAME	签名 SIGNATURE
项目负责人 PROJECT CHIEF	聂 明	
专业负责人 DECIPLINE CHIEF	聂 明	
设 计 人 DESIGND BY	成建川	

注册（执业）章

中华人民共和国一级注册建筑师
姓 名： 聂 明
注册号： 5103142-006
有效期： 至2026年01月

预留章

出图章

四川省建设工程设计出图专用章
中道诚工程勘察设计有限公司
资质等级范围：建筑行业（建筑工程）甲级
资质证书编号：A151031421 有效期至：2028年01月18日

审图章

竣工章

类 别 CATEGORY	实 名 NAME	签 名 SIGNATURE
审 定 APPROVED BY	宋 波	
审 核 APPROVED BY	聂 明	
校 对 CHECKED BY	雷信椿	

中道诚工程勘察设计有限公司
ZDC. ENGINEERING SURVEY AND DESIGN CO.,LTD.
成都高新区科园南路88号2栋7层704号
国家建筑工程甲级
证书编号：A151031421
电话 Tel. 028-62051856
传真 Fax. 028-62051856

建设单位
The construction unit

项目名称
PROJECT
湖州师范学院统计建模实验室改造

子项名称
SUBPROJECT

图纸名称
DRAWING TITLE

阶 段		工程号	
版 本		子项号	
专 业		日 期	
图 号	P-06		

A2 594x420

图纸版权归本公司所有。图纸签署齐全、加盖本公司出图章方可生效。

会签栏	
方案	建筑
结构	给排水
电气	暖通

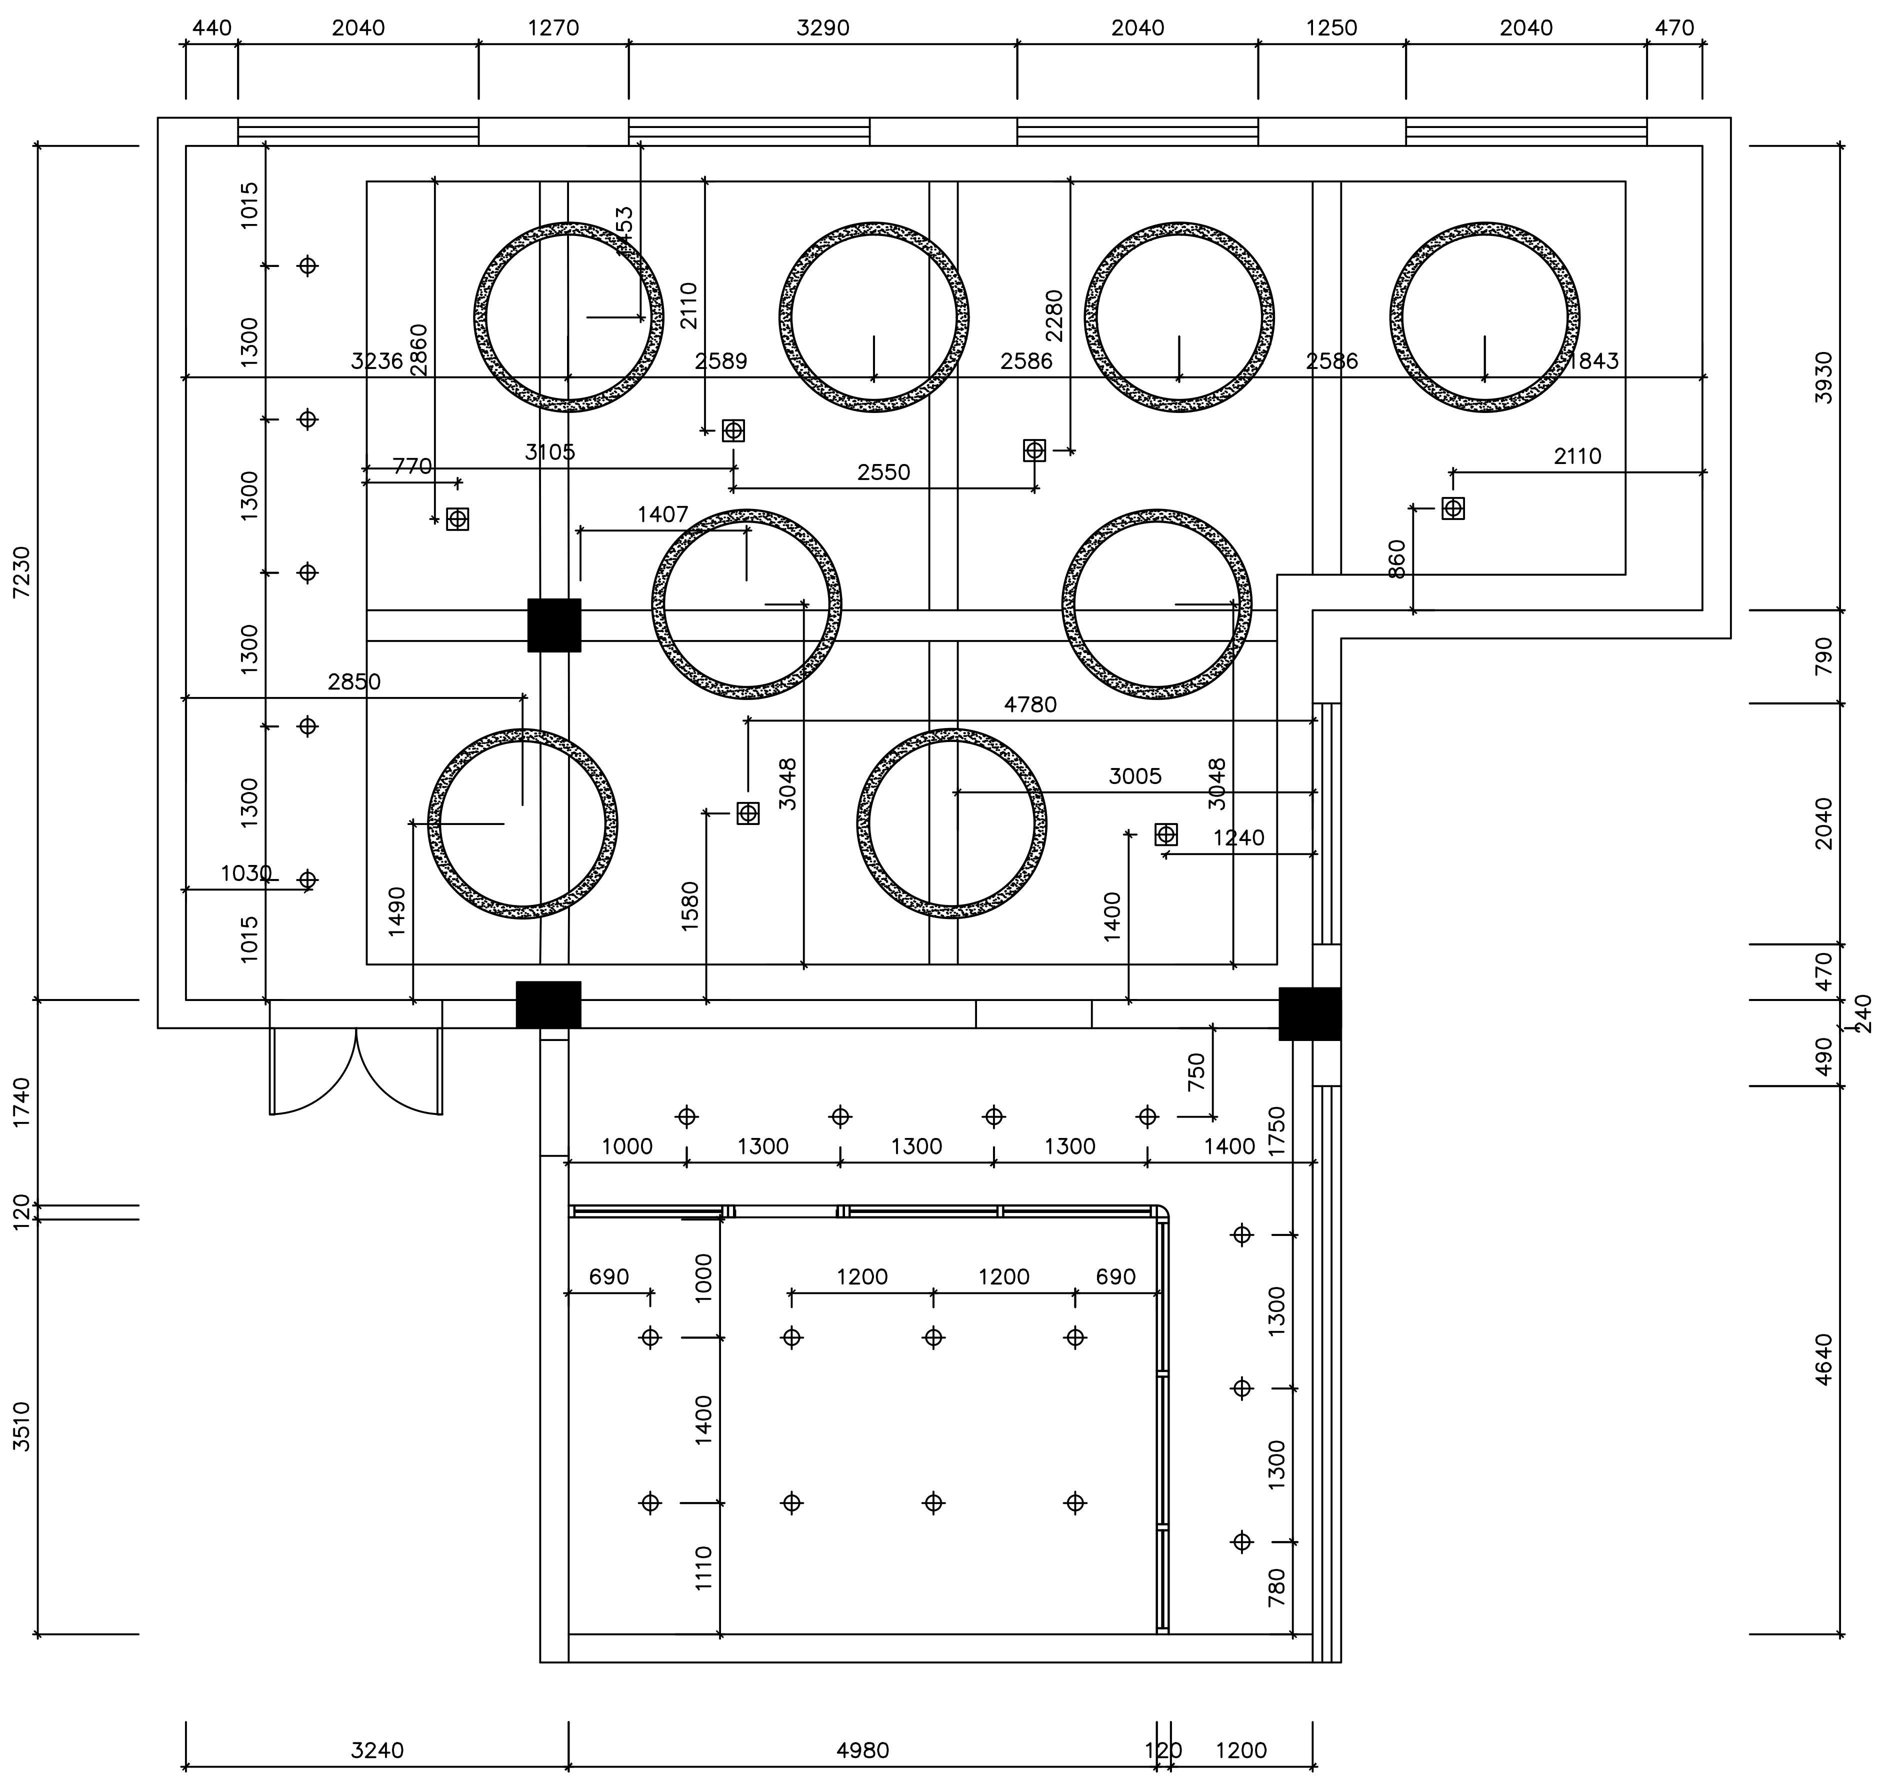

P **PLAN（顶面灯位图）**

SCALE： 1:50

A2 1:50

	实名 NAME	签名 SIGNATURE
项目负责人 PROJECT CHIEF	聂 明	
专业负责人 DECIPLINE CHIEF	聂 明	
设计人 DESIGND BY	成建川	

注册（执业）章

中华人民共和国一级注册建筑师
姓 名： 聂 明
注册号： 5103142-006
有效期： 至2026年01月

预留章

出图章

四川省建设工程设计出图专用章
中道诚工程勘察设计有限公司
资质等级范围：建筑行业（建筑工程）甲级
资质证书编号：A151031421 有效期至：2028年01月18日

审图章

竣工章

类别 CATEGORY	实名 NAME	签名 SIGNATURE
审定 APPROVED BY	宋 波	
审核 APPROVED BY	聂 明	
校对 CHECKED BY	雷信椿	

中道诚工程勘察设计有限公司
ZDC.ENGINEERING SURVEY AND DESIGN CO.,LTD.
成都高新区科园南路88号2栋7层704号
国家建筑工程甲级
证书编号：A151031421
电话 Tel. 028-62051856
传真 Fax. 028-62051856

建设单位 The construction unit

项目名称 PROJECT
湖州师范学院统计建模实验室改造

子项名称 SUBPROJECT

图纸名称 DRAWING TITLE

阶段		工程号	
版本		子项号	
专业		日期	
图号	P-07		

A2 594x420

图纸版权归本公司所有。图纸签署齐全、加盖本公司出图章方可生效。

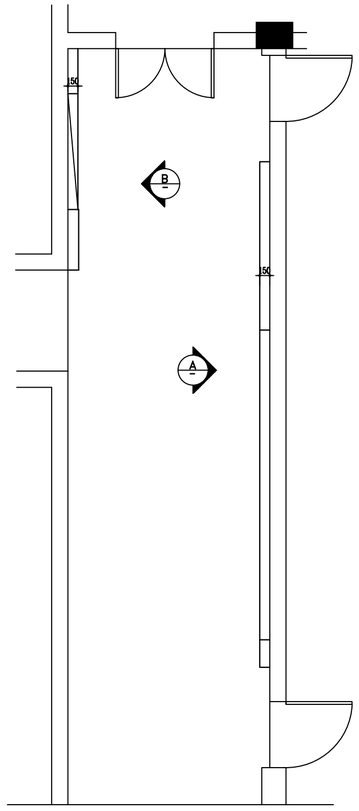

P PLAN（过道平面图）
SCALE： 1:50

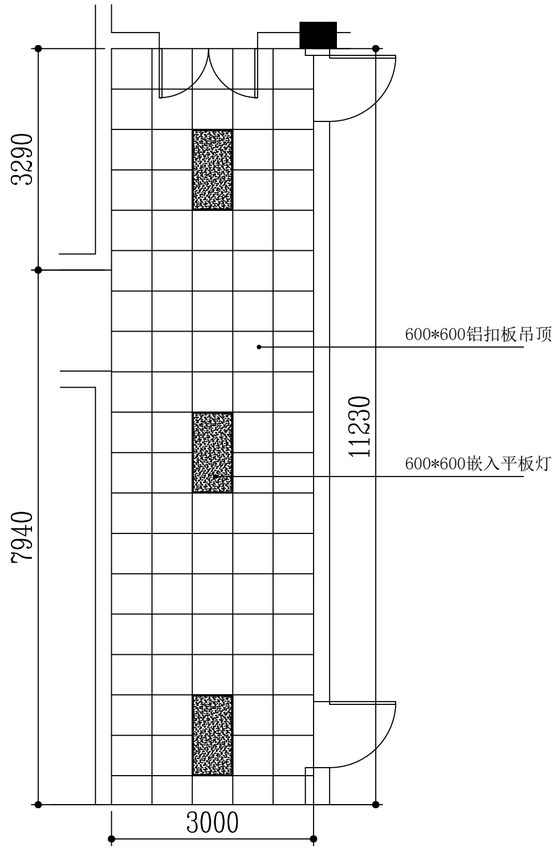

P PLAN（过道顶面图）
SCALE： 1:50

A3 1:50

会签栏			
建筑	方案		
暖通	电气		
给排水	结构		

	实名 NAME	签名 SIGNATURE
项目负责人 PROJECT CHIEF	聂 明	
专业负责人 DECIPLINE CHIEF	聂 明	
设 计 人 DESIGND BY	成建川	

注册（执业）章

中华人民共和国一级注册建筑师
姓 名：聂 明
注册号：5103142-006
有效期：至2026年01月

预留章

出图章

四川省建设工程设计出图专用章
中道诚工程勘察设计有限公司
资质等级范围：建筑行业（建筑工程）甲级
资质证书编号：A151031421 有效期至：2028年01月18日

审图章

竣工章

类 别 CATEGORY	实 名 NAME	签 名 SIGNATURE
审 定 APPROVED BY	宋 波	
审 核 APPROVED BY	聂 明	
校 对 CHECKED BY	雷信椿	

中道诚工程勘察设计有限公司
ZDC. ENGINEERING SURVEY AND DESIGN CO.,LTD.
成都高新区科园南路88号2栋7层704号
国家建筑工程甲级
证书编号：A151031421
电话 Tel. 028-62051856
传真 Fax. 028-62051856

建设单位
The construction unit

项目名称
PROJECT
湖州师范学院统计建模实验室改造

子项名称
SUBPROJECT

图纸名称
DRAWING TITLE

阶 段		工程号	
版 本		子项号	
专 业		日 期	
图 号	P-08		

A2 594x420

图纸版权归本公司所有。图纸签署齐全、加盖本公司出图章方可生效。

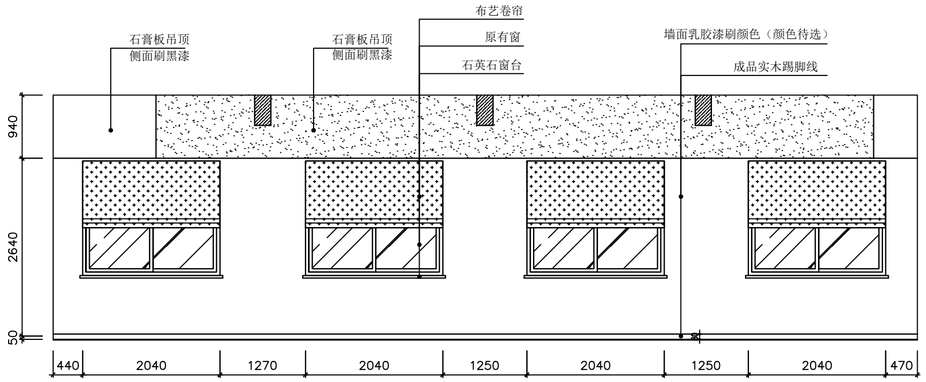

E ELEVATION（统计建模实验室E1立面图）
SCALE： 1:50

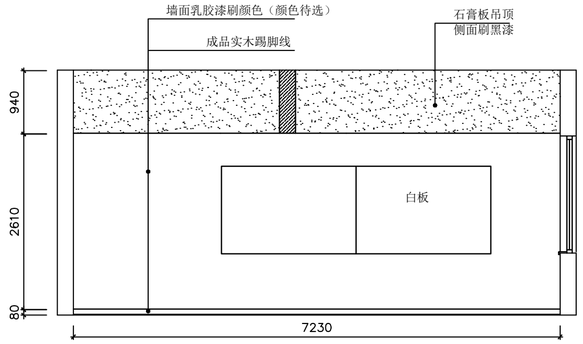

E ELEVATION（统计建模实验室E4立面图）
SCALE： 1:100

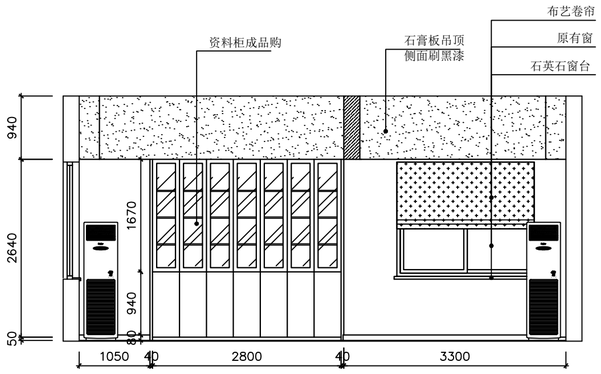

E ELEVATION（统计建模实验室E2立面图）
SCALE： 1:50

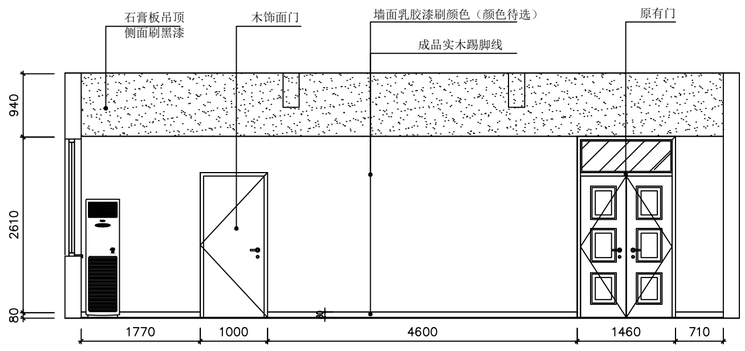

E ELEVATION（统计建模实验室E3立面图）
SCALE： 1:100

A2 1:50

	实名 NAME	签名 SIGNATURE
项目负责人 PROJECT CHIEF	聂 明	
专业负责人 DECIPLINE CHIEF	聂 明	
设计人 DESIGND BY	成建川	

注册（执业）章

中华人民共和国一级注册建筑师
姓 名： 聂 明
注册号： 5103142-006
有效期： 至2026年01月

预留章

出图章

四川省建设工程设计出图专用章
中道诚工程勘察设计有限公司
资质等级范围：建筑行业（建筑工程）甲级
资质证书编号：A151031421 有效期至：2028年01月18日

审图章

竣工章

类别 CATEGORY	实名 NAME	签名 SIGNATURE
审定 APPROVED BY	宋 波	
审核 APPROVED BY	聂 明	
校对 CHECKED BY	雷信椿	

中道诚工程勘察设计有限公司
ZDC.ENGINEERING SURVEY AND DESIGN CO.,LTD.
成都高新区科园南路88号2栋7层704号
国家建筑工程甲级
证书编号：A151031421
电话 Tel. 028-62051856
传真 Fax. 028-62051856

建设单位 The construction unit

项目名称 PROJECT
湖州师范学院统计建模实验室改造

子项名称 SUBPROJECT

图纸名称 DRAWING TITLE

阶段		工程号	
版本		子项号	
专业		日期	
图号	L-01		

A2 594x420

会签栏			
建筑	方案		
给排水	结构		
暖通	电气		

会签栏						
建筑	方案		结构	给排水	暖通	电气

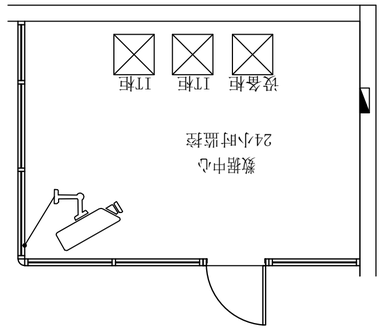

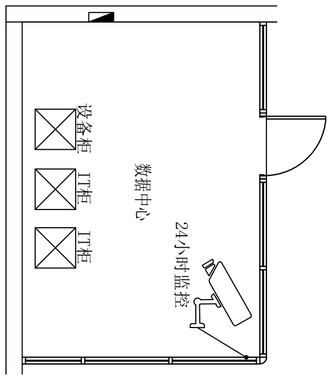

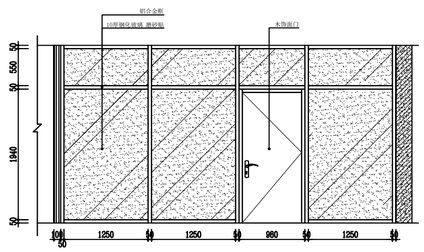

E ELEVATION（数据中心E5立面图）
SCALE: 1:50

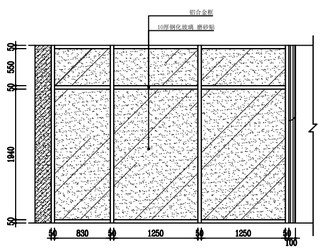

E ELEVATION（数据中心E6立面图）
SCALE: 1:50

A2 1:50

	实名 NAME	签名 SIGNATURE
项目负责人 PROJECT CHIEF	聂 明	
专业负责人 DECIPLINE CHIEF	聂 明	
设 计 人 DESIGND BY	成建川	

注册（执业）章

中华人民共和国一级注册建筑师
姓 名：聂 明
注册号：5103142-006
有效期：至2026年01月

预留章

出图章

四川省建设工程设计出图专用章
中道诚工程勘察设计有限公司
资质等级范围：建筑行业（建筑工程）甲级
资质证书编号：A151031421 有效期至：2028年01月18日

审图章

竣工章

类 别 CATEGORY	实 名 NAME	签 名 SIGNATURE
审 定 APPROVED BY	宋 波	
审 核 APPROVED BY	聂 明	
校 对 CHECKED BY	雷信椿	

中道诚工程勘察设计有限公司
ZDC. ENGINEERING SURVEY AND DESIGN CO.,LTD.
成都高新区科园南路88号2栋7层704号
国家建筑工程甲级
证书编号：A151031421
电话 Tel. 028-62051856
传真 Fax. 028-62051856

建设单位
The construction unit

项目名称
PROJECT
湖州师范学院统计建模实验室改造

子项名称
SUBPROJECT

图纸名称
DRAWING TITLE

阶 段		工程号	
版 本		子项号	
专 业		日 期	
图 号	L-02		

A2 594x420

会签栏

建筑	方案
给排水	结构
暖通	电气

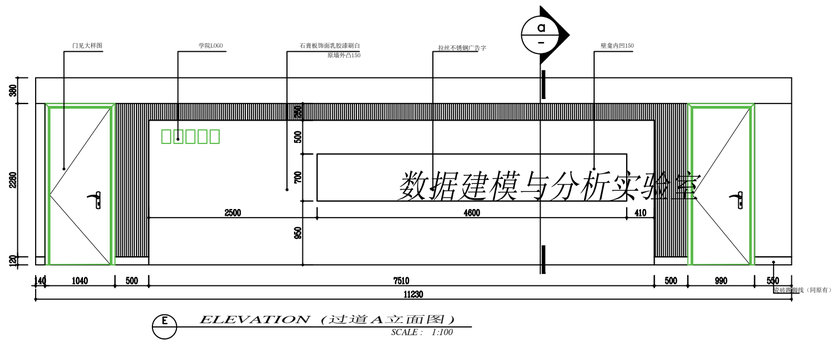

E ELEVATION（过道A立面图）
SCALE： 1:100

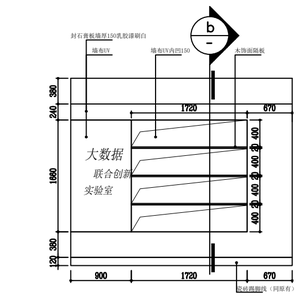

E ELEVATION（过道B立面图）
SCALE： 1:100

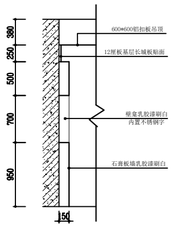

a 剖面大样图

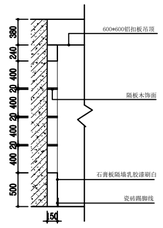

b 剖面大样图

A2 1:50

	实名 NAME	签名 SIGNATURE
项目负责人 PROJECT CHIEF	聂 明	
专业负责人 DECIPLINE CHIEF	聂 明	
设 计 人 DESIGND BY	成建川	

注册（执业）章

中华人民共和国一级注册建筑师
姓 名： 聂 明
注册号： 5103142-006
有效期： 至2026年01月

预留章

出图章

四川省建设工程设计出图专用章
中道诚工程勘察设计有限公司
资质等级范围：建筑行业（建筑工程）甲级
资质证书编号：A151031421 有效期至：2028年01月18日

审图章

竣工章

类 别 CATEGORY	实 名 NAME	签 名 SIGNATURE
审 定 APPROVED BY	宋 波	
审 核 APPROVED BY	聂 明	
校 对 CHECKED BY	雷信椿	

中道诚工程勘察设计有限公司
ZDC.ENGINEERING SURVEY AND DESIGN CO.,LTD.
成都高新区科园南路88号2栋7层704号
国家建筑工程甲级
证书编号：A151031421
电话 Tel. 028-62051856
传真 Fax. 028-62051856

建设单位
The construction unit

项目名称
PROJECT
湖州师范学院统计建模实验室改造

子项名称
SUBPROJECT

图纸名称
DRAWING TITLE

阶 段		工程号	
版 本		子项号	
专 业		日 期	
图 号	L-03		

A2 594x420

会签栏

方案	建筑	结构	给排水	电气	暖通

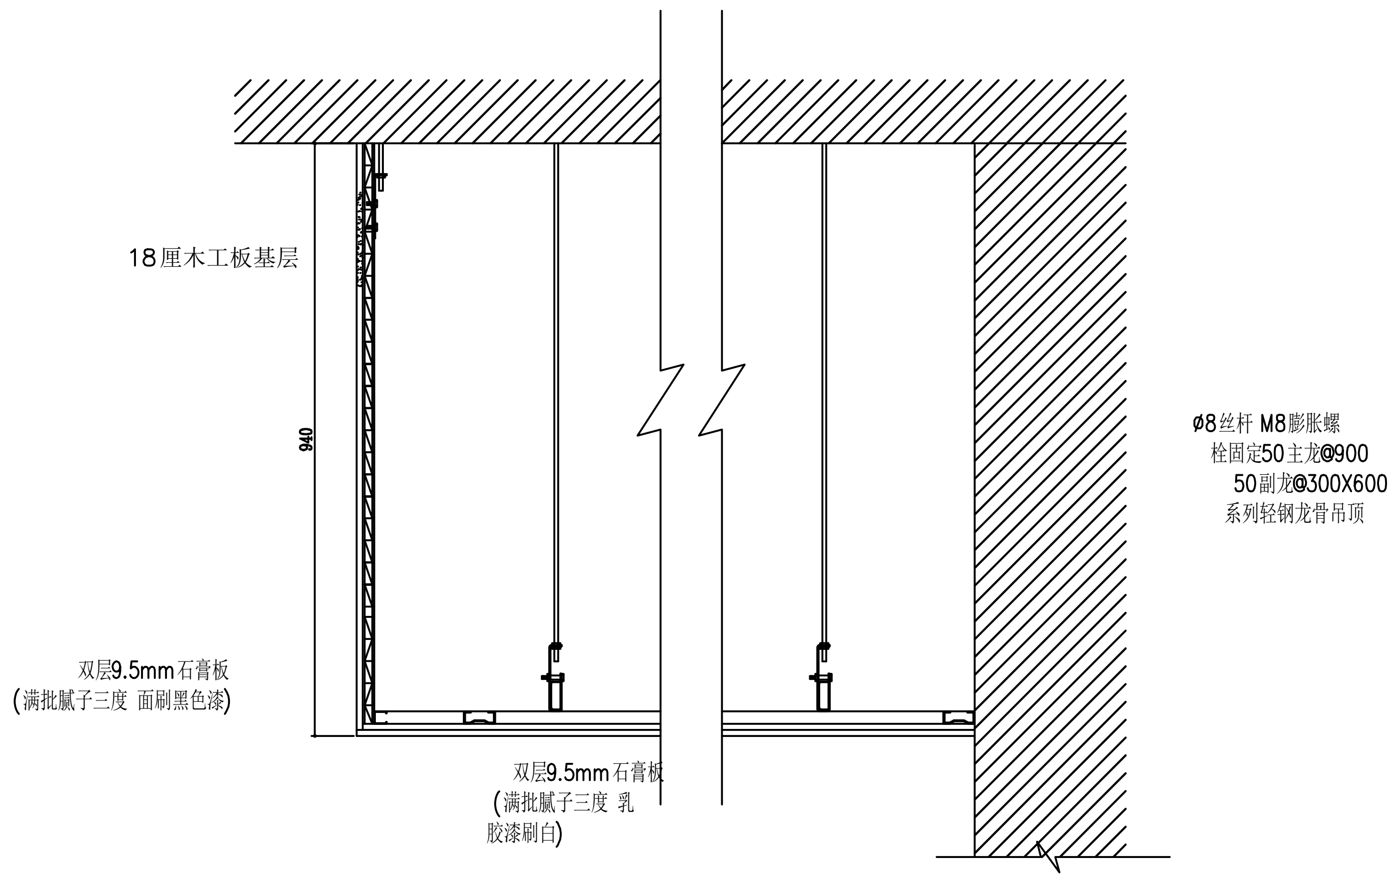

01 剖面大样详图

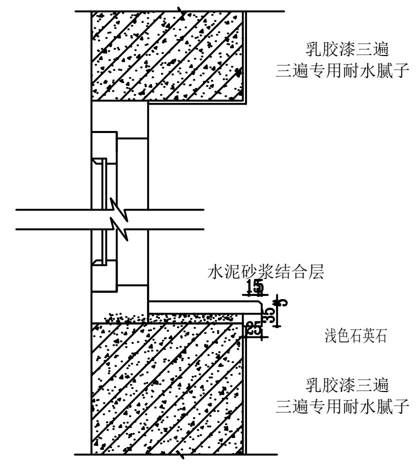

02 剖面大样详图

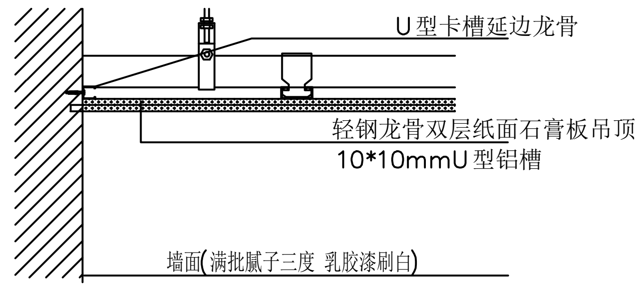

05 石膏板平顶剖面大样图

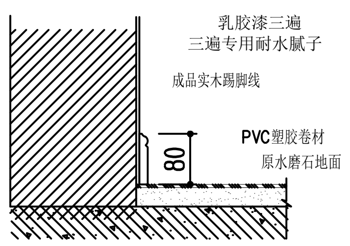

03 踢脚线剖面大样详图

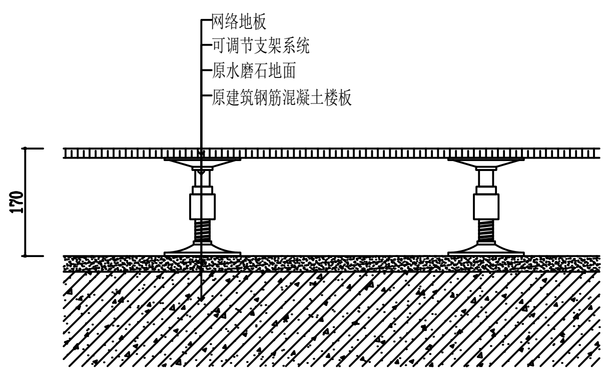

04 网络地板剖面大样图

	实名 NAME	签名 SIGNATURE
项目负责人 PROJECT CHIEF	聂 明	
专业负责人 DECIPLINE CHIEF	聂 明	
设计人 DESIGND BY	成建川	

注册（执业）章

中华人民共和国一级注册建筑师
姓名：聂 明
注册号：5103142-006
有效期：至2026年01月

预留章

出图章

四川省建设工程设计出图专用章
中道诚工程勘察设计有限公司
资质等级范围：建筑行业（建筑工程）甲级
资质证书编号：A151031421 有效期至：2028年01月18日

审图章

竣工章

类别 CATEGORY	实名 NAME	签名 SIGNATURE
审定 APPROVED BY	宋 波	
审核 APPROVED BY	聂 明	
校对 CHECKED BY	雷信椿	

中道诚工程勘察设计有限公司
ZDC.ENGINEERING SURVEY AND DESIGN CO.,LTD.
成都高新区科园南路88号2栋7层704号
国家建筑工程甲级
证书编号：A151031421
电话 Tel. 028-62051856
传真 Fax. 028-62051856

建设单位 The construction unit

项目名称 PROJECT
湖州师范学院统计建模实验室改造

子项名称 SUBPROJECT

图纸名称 DRAWING TITLE

阶段		工程号	
版本		子项号	
专业		日期	
图号	S-01		

A2 594x420

备注： 图纸版权归本公司所有。图纸签署齐全、加盖本公司出图章方可生效。

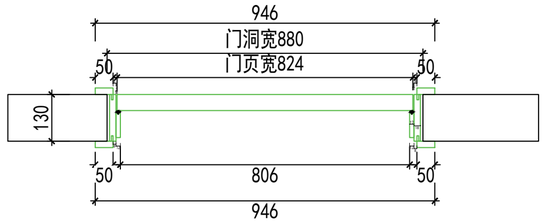

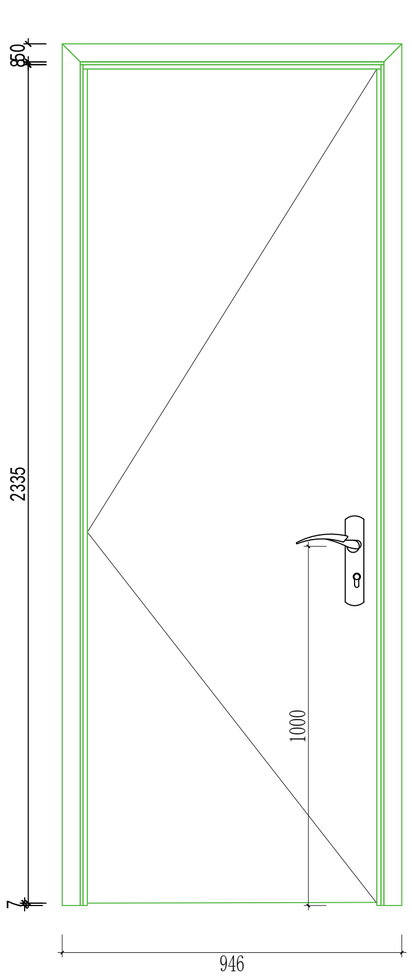

木饰面门

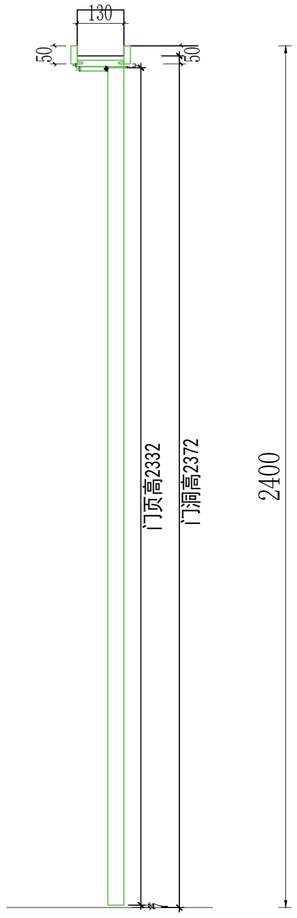

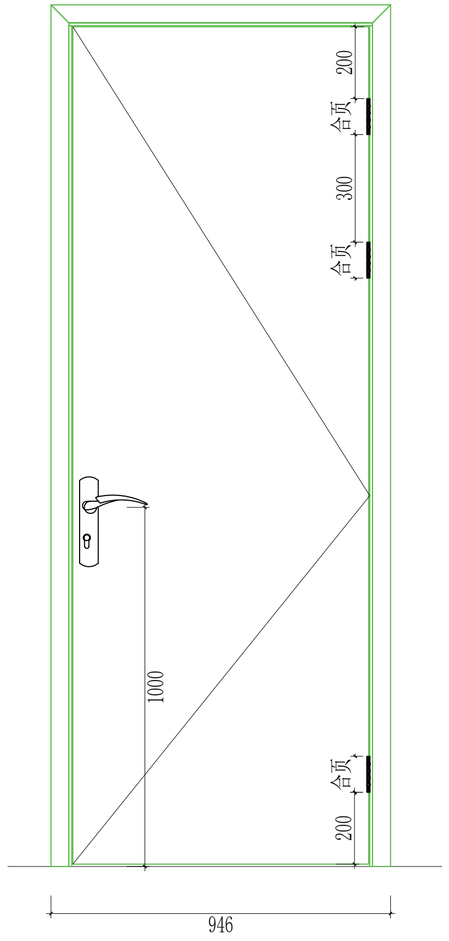

M1大样图 1:10

A3 1:10

会签栏				
建筑	方案			
给排水	结构			
暖通	电气			

	实名 NAME	签名 SIGNATURE
项目负责人 PROJECT CHIEF	聂 明	
专业负责人 DECIPLINE CHIEF	聂 明	
设 计 人 DESIGND BY	成建川	

注册（执业）章

中华人民共和国一级注册建筑师
姓 名：聂 明
注册号：5103142-006
有效期：至2026年01月

预留章

出图章

四川省建设工程设计出图专用章
中道诚工程勘察设计有限公司
资质等级范围：建筑行业（建筑工程）甲级
资质证书编号：A151031421 有效期至：2028年01月18日

审图章

竣工章

类 别 CATEGORY	实 名 NAME	签 名 SIGNATURE
审 定 APPROVED BY	宋 波	
审 核 APPROVED BY	聂 明	
校 对 CHECKED BY	雷信椿	

中道诚工程勘察设计有限公司
ZDC. ENGINEERING SURVEY AND DESIGN CO.,LTD.
成都高新区科园南路88号2栋7层704号
国家建筑工程甲级
证书编号：A151031421
电话 Tel. 028-62051856
传真 Fax. 028-62051856

建设单位 *The construction unit*

项目名称 *PROJECT*
湖州师范学院统计建模实验室改造

子项名称 *SUBPROJECT*

图纸名称 *DRAWING TITLE*

阶 段		工程号	
版 本		子项号	
专 业		日 期	
图 号	S-02		

A2 594x420

备注： 图纸版权归本公司所有。图纸签署齐全、加盖本公司出图章方可生效。